

Promoció de 4 habitatges Tamariu, Costa Brava

juliol 2026

Memòria de projecte



Benvinguda

GHH Tamariu

Benvinguts a Green Healthy Homes Tamariu

A Green Healthy Homes Tamariu creiem que una llar és el lloc on comença allò que és realment important: el benestar, la calma i una vida plena. Aquí, a tocar de la platja i entre les aromes del Mediterrani, cada habitatge neix amb la voluntat d'oferir un espai on sentir-se acollit, inspirat i veritablement connectat amb la natura.

Hem concebut aquestes llars per a famílies que desitgen alguna cosa més que una casa: busquen llum, salut, disseny i una manera de viure més conscient. El nostre equip ha treballat des de l'emoció i el rigor tècnic per crear habitatges que respiren serenor, confort i eficiència en cada detall. Espais on obrir les finestres i deixar entrar la brisa, on el temps sembla aturar-se i on cada dia comença amb un paisatge que convida a cuidar-se i gaudir.

A Green Healthy Homes Tamariu ens mou un propòsit clar: construir habitatges que integrin arquitectura de qualitat, sostenibilitat real i una estètica atemporal. Des dels materials saludables fins als sistemes passius, des de les proteccions solars fins a la gestió responsable de l'aigua i l'energia, tot està pensat per acompanyar un estil de vida més equilibrat, natural i humà.

Amb aquesta il·lusió us presentem la memòria de qualitats del projecte: una guia que explica els valors, les virtuts i les decisions que donen forma a aquests habitatges únics. I, perquè creiem que cada llar ha de reflectir les persones que hi viuran, hem preparat una selecció d'opcions de personalització i millores que permeten adaptar cada espai als gustos, necessitats i moments vitals de cada família.

A continuació trobareu la memòria del nostre projecte amb imatges evocadores i plànols detallats, així com una completa memòria de qualitats acompanyada de totes les alternatives i opcions que posem al vostre abast perquè la vostra llar a Tamariu sigui, realment, la vostra autèntica llar.

Amb tot el nostre compromís,

L'equip de GHH Tamariu

La nostra missió

GHH Tamariu

A Green Healthy Homes concebem cada projecte amb un propòsit clar: crear llars que tinguin cura de les persones i del medi ambient, integrant benestar, eficiència i bellesa en cada decisió. Aquesta memòria de qualitats neix per compartir els criteris que guien la promoció GHH Tamariu, quatre habitatges adossats situats al carrer Aiguablava 11, que representen la nostra manera d'entendre l'arquitectura saludable i sostenible.

El nostre compromís en la presa de decisions s'estructura en tres pilars fonamentals:

Energia: construir des de l'eficiència i el respecte per l'entorn

- Dissenyem sempre prioritant els sistemes passius per reduir al màxim les necessitats energètiques.
- Apostem per les energies renovables i acompanyem els nostres clients en la seva implementació quan depenguin d'agents externs.
- Impulsem habitatges amb certificacions energètiques elevades, aspirant als estàndards A+ o NZEB (Near Zero Energy Buildings).

Aigua i aire: benestar interior i gestió responsable dels recursos

- Incorporem sistemes de recollida i emmagatzematge d'aigües pluvials per a la seva reutilització en jardineria i sanitaris.
- Promovem el reciclatge d'aigües grises mitjançant solucions naturals o mecàniques, retornant valor al cicle de l'aigua.
- Dissenyem espais que tenen cura de la qualitat de l'aire interior, amb control de temperatura, humitat i CO₂, i amb ventilació natural potenciada per proteccions solars adequades.

Materials: salut, durabilitat i proximitat

- Escollim materials amb baix impacte ambiental, reduint les emissions de CO₂ en totes les fases del projecte.
- Apostem per productes saludables per a les persones, lliures de compostos orgànics volàtils (VOC).
- Afavorim materials procedents d'indústries que utilitzen energia neta, prioritant l'àmbit europeu i, sempre que sigui possible, proveïdors situats a menys de 800 km.

Aquestes directrius reflecteixen la nostra visió: crear llars respectuoses, lluminoses i saludables, que acompanyin les famílies durant molts anys i que estiguin en sintonia amb la natura que les envolta.

Emplaçament

GHH Tamariu

Green Healthy Homes Tamariu se situa en un dels racons més especials de la Costa Brava: Tamariu, una autèntica perla mediterrània, antiga vila de pescadors que conserva intacta la seva essència, la seva calma i la seva bellesa natural.

La nostra promoció s'ubica en un **enclavament privilegiat**, al límit entre el poble i una extensa zona verda boscosa, gaudint d'un entorn serè i protegit.

A només **tres minuts a peu de la platja**, la parcel·la ofereix un refugi tranquil, allunyat del trànsit i de l'enrenou estival, però prou proper per viure el mar cada dia. Els habitatges, tríplex de quatre dormitoris, estan pensats per combinar comoditat, intimitat i connexió amb la natura, i disposen de dues places d'aparcament, traster i ascensor.

A continuació us presentem una imatge aèria del poble de Tamariu on podreu situar la localització de la promoció abans d'explorar amb detall els espais i ambients que hem dissenyat per a vosaltres.



Imatges del projecte

GHH Tamariu

Façana i accés des del carrer de la Muga

"Terrasses que respiren Mediterrani i llum: la llar s'obre al sol, a la natura i a la calma."



Façana i accés de vianants des del carrer Aiguablava

"Un accés serè i urbà alhora: la porta d'entrada a una llar càlida, natural i plena de vida."

Accés de vianants a la zona verda

"Connectem les dues façanes amb un recorregut suau i tranquil."



Arribada des del carrer Aiguablava

"Disseny mediterrani integrat en l'entorn."

Planta baixa oberta: sala d'estar, menjador i cuina

Equilibri, llum i amplitut

“Un únic espai obert que s'omple de llum des del matí fins al capvespre. La sala d'estar, el menjador i la cuina conviuen en harmonia, creant ambients diferenciats sense perdre continuïtat. La ventilació natural creuada i la connexió directa amb l'exterior converteixen aquest nivell en el cor de l'habitatge.”



Dormitori suite i terrassa

Intimitat i llum mediterrània

“La suite es concep com un refugi íntim i lluminós, on el descans es barreja amb la serenitat de l'entorn. El dormitori s'obre a una terrassa apartada i silenciosa, pensada per a moments de recolliment. El bany, connectat directament amb l'exterior, permet gaudir d'una dutxa refrescant a l'aire lliure, transformant cada gest quotidià en una experiència de benestar.”



Sala d'estar oberta a una gran terrassa

Viure a dins i a fora


“Aquest espai combina la comoditat de l'interior amb la serenitat de l'exterior. La terrassa, protegida per una pèrgola lleugera i filtres solars, ofereix un ambient tranquil i privat on relaxar-se en qualsevol moment del dia. La llum natural entra suaument a la sala d'estar, creant una atmosfera lluminosa i acollidora, sempre connectada amb el verd de l'entorn.”




Plànols del projecte

GHH Tamariu



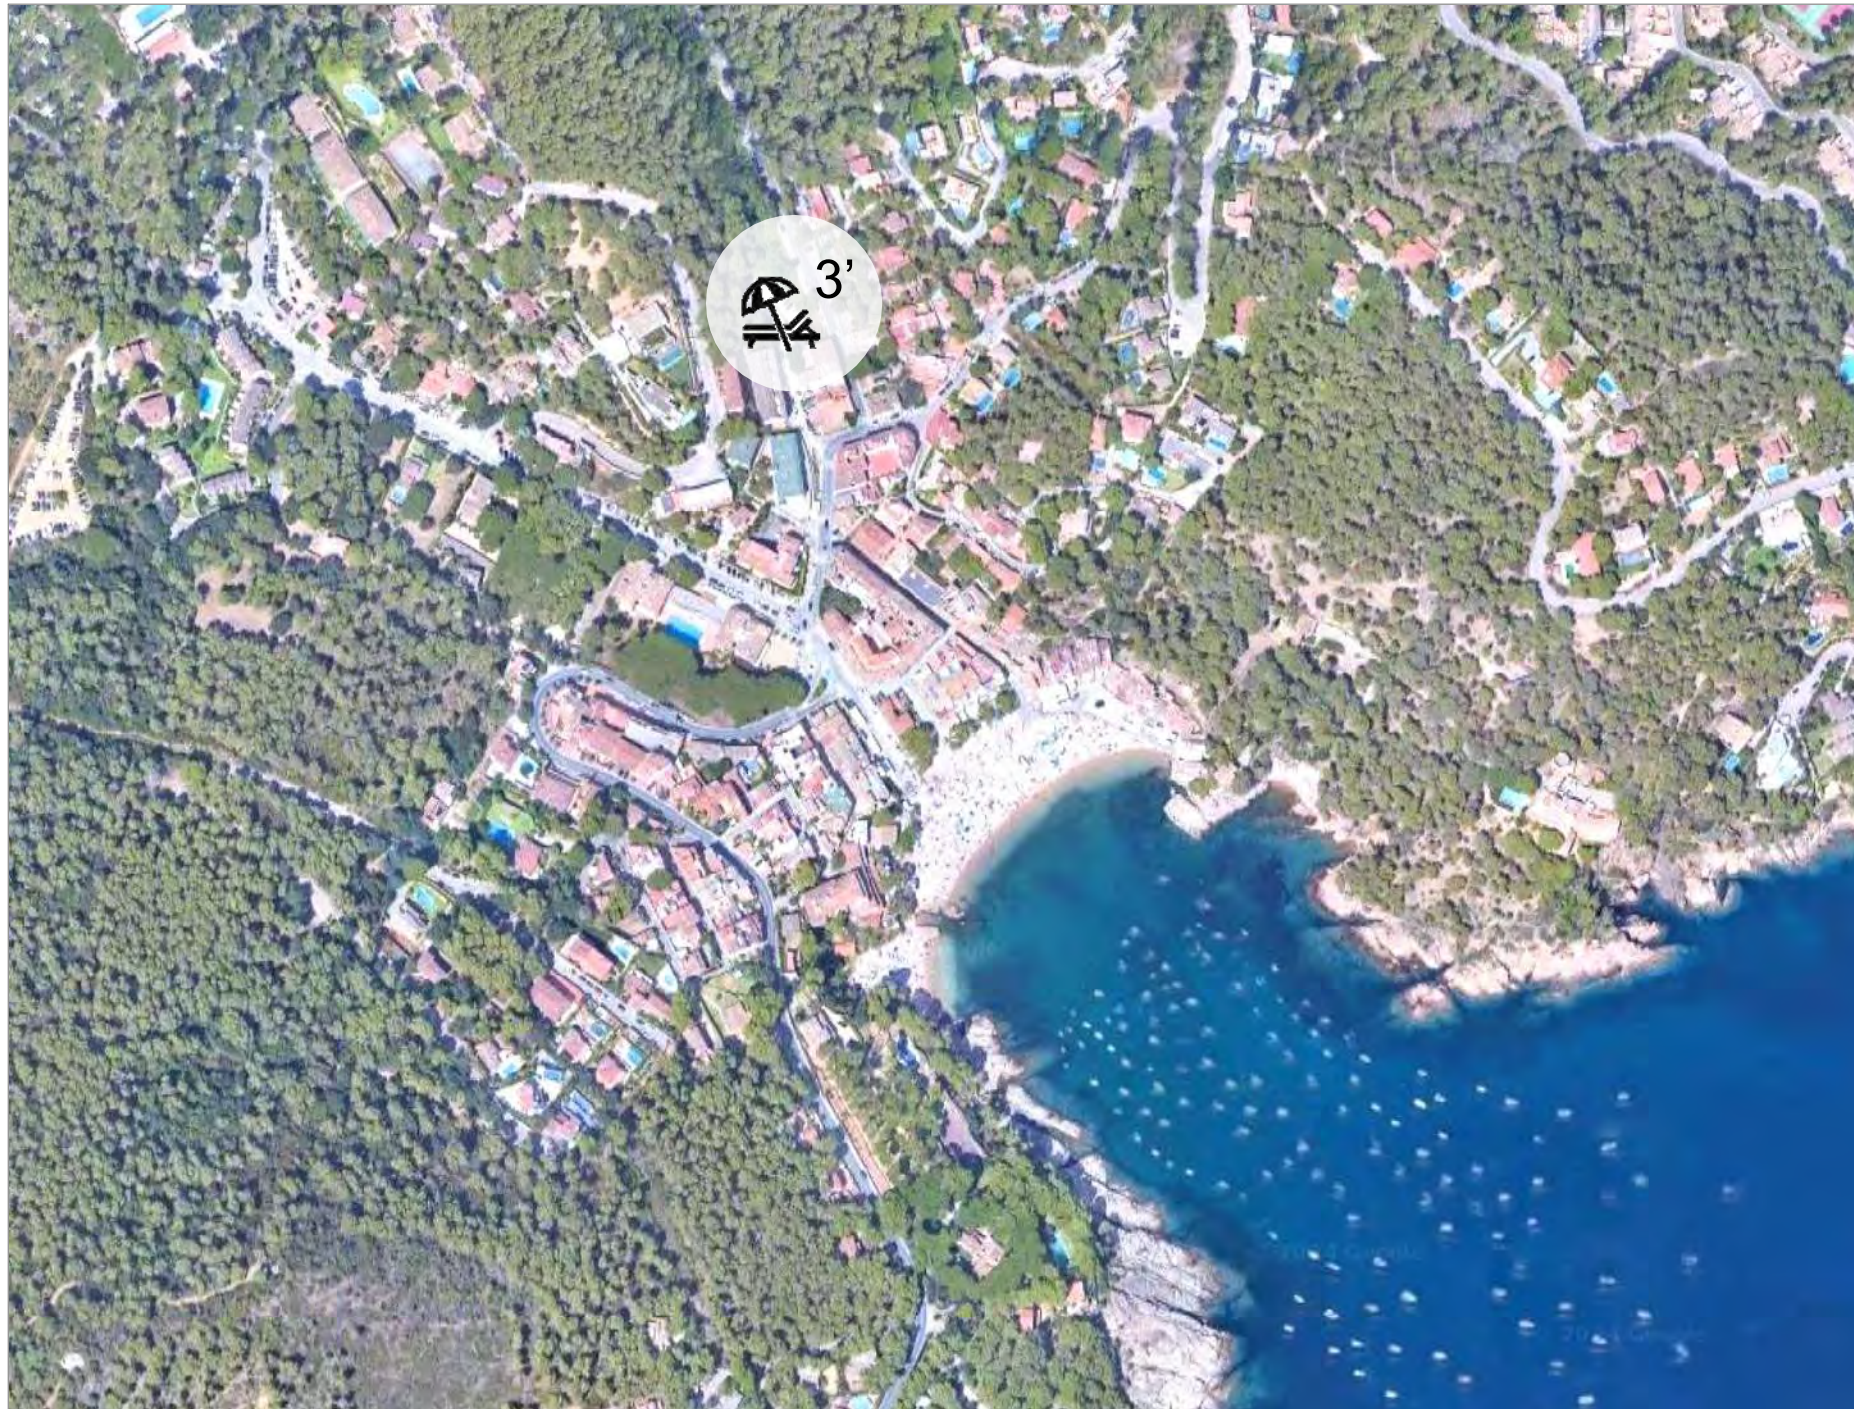

EMPLAÇAMENT

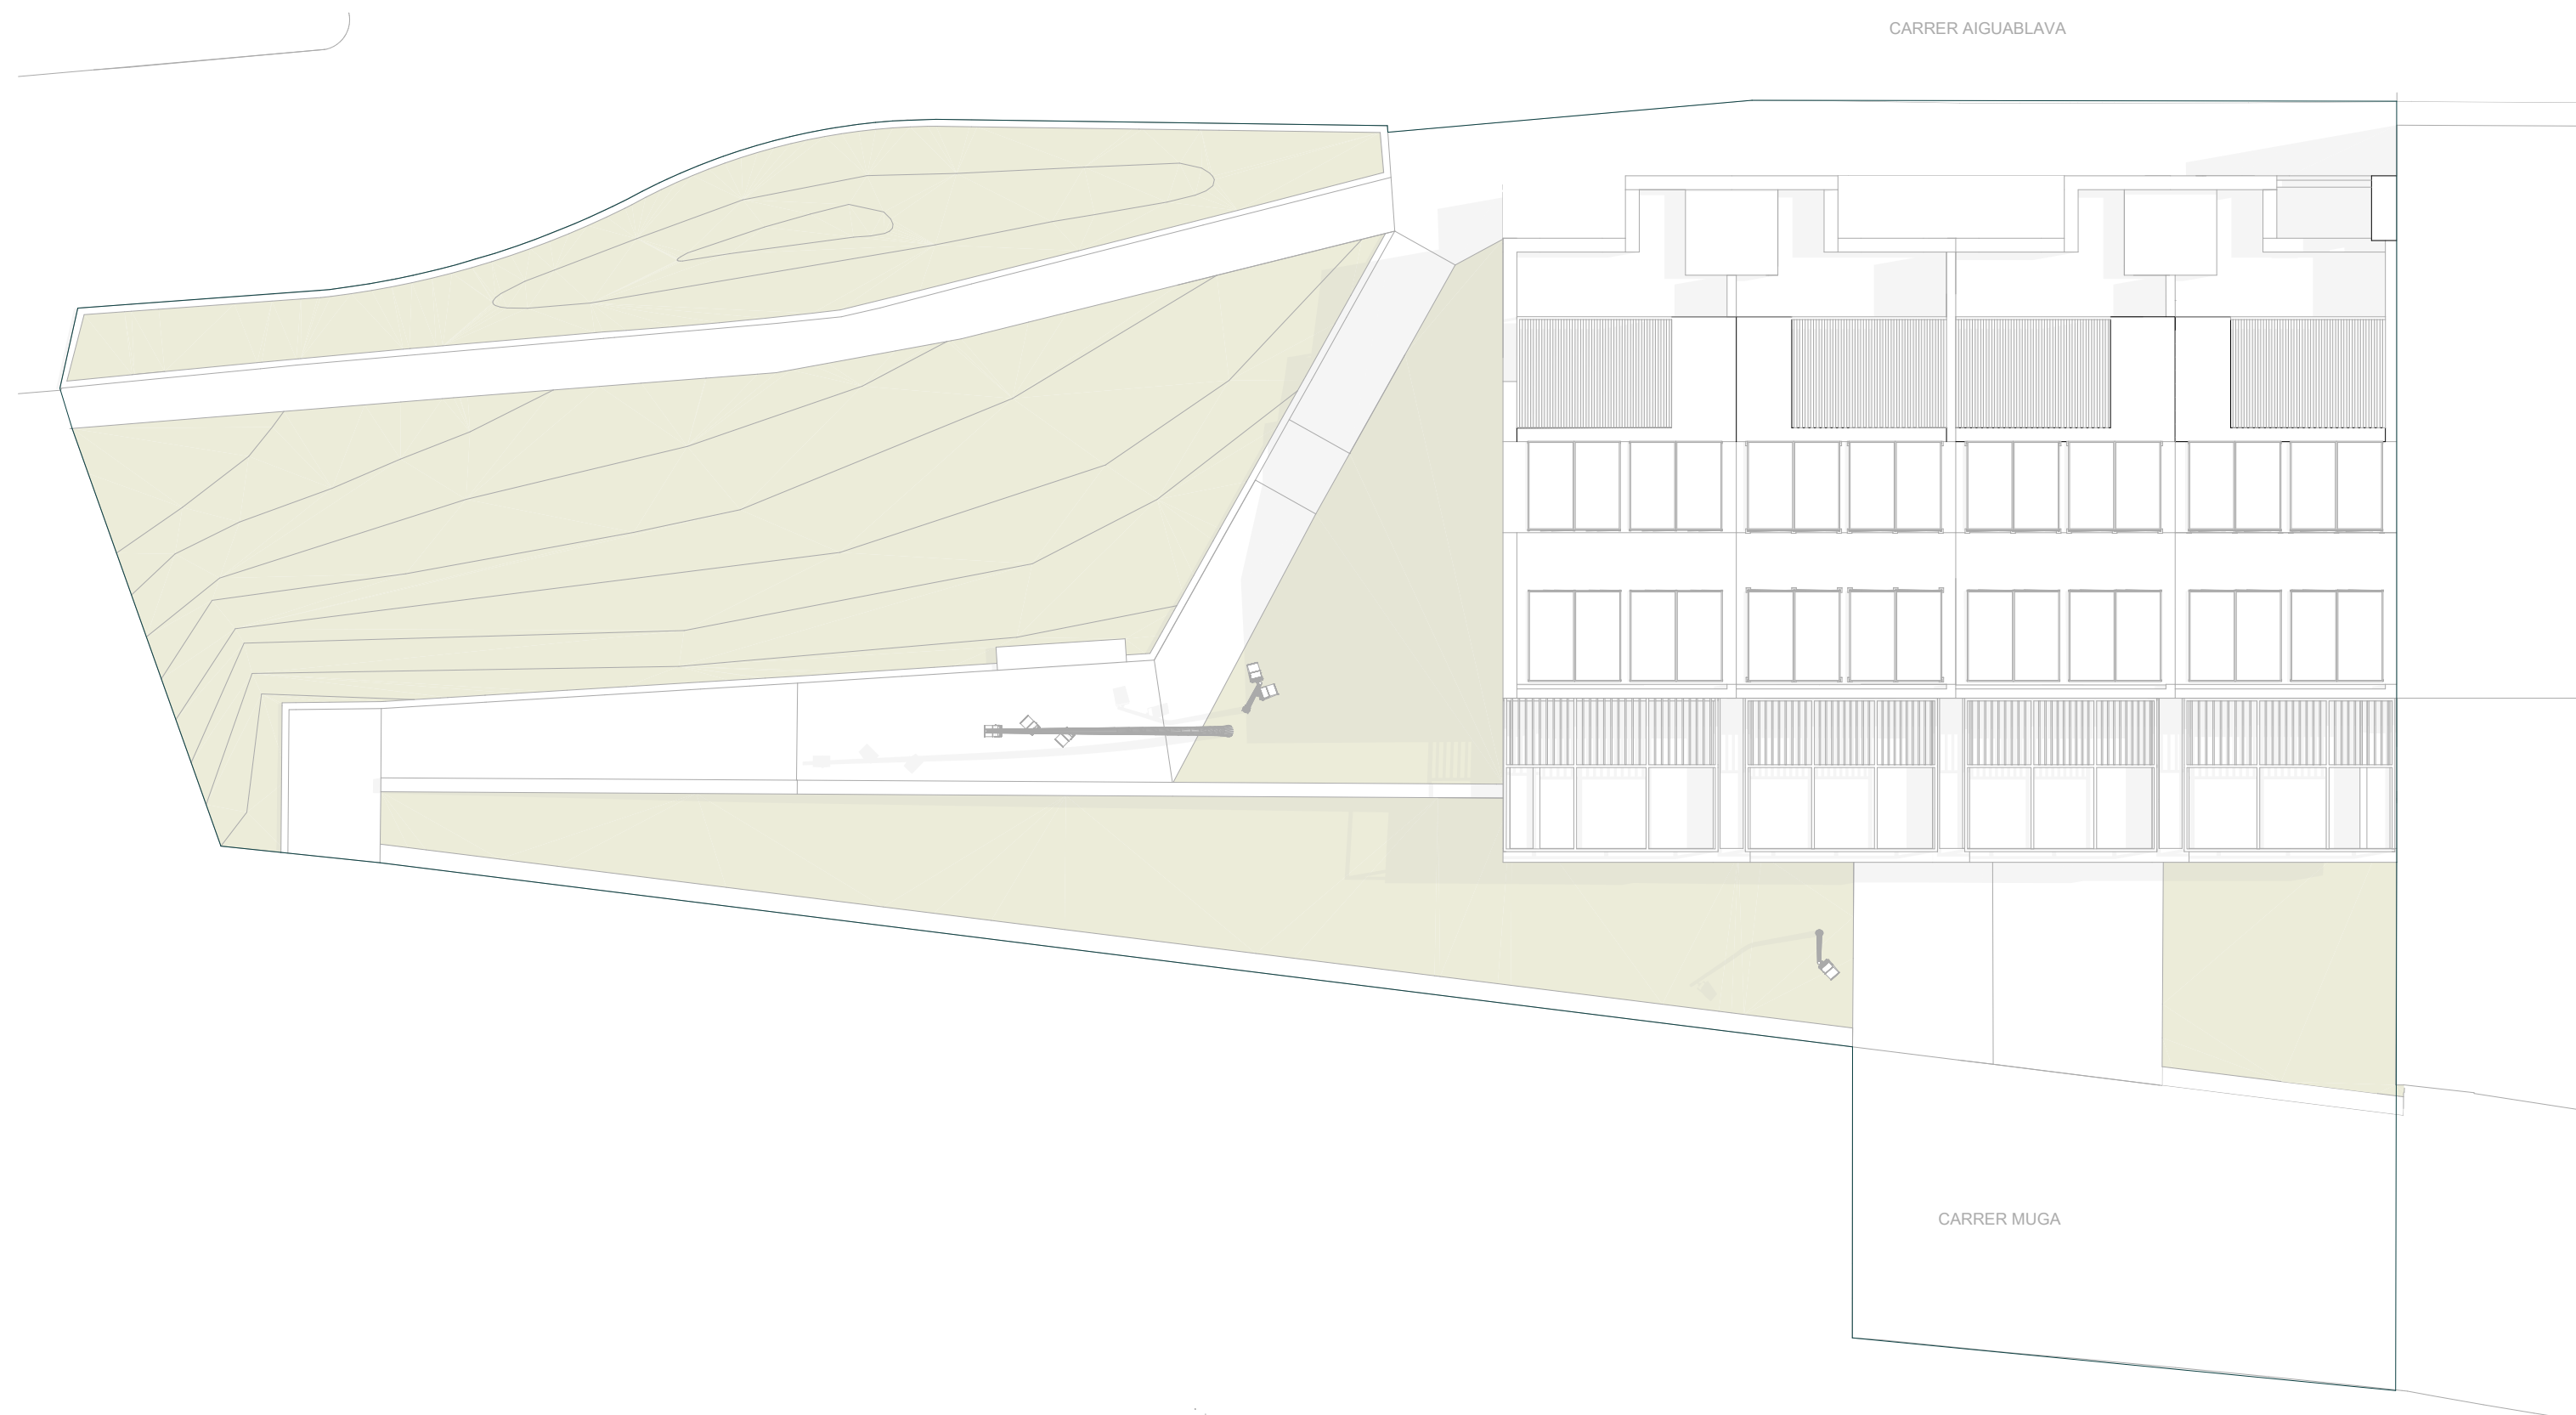


Habitatge 2

Habitatge 3

Habitatge 1

Habitatge 4

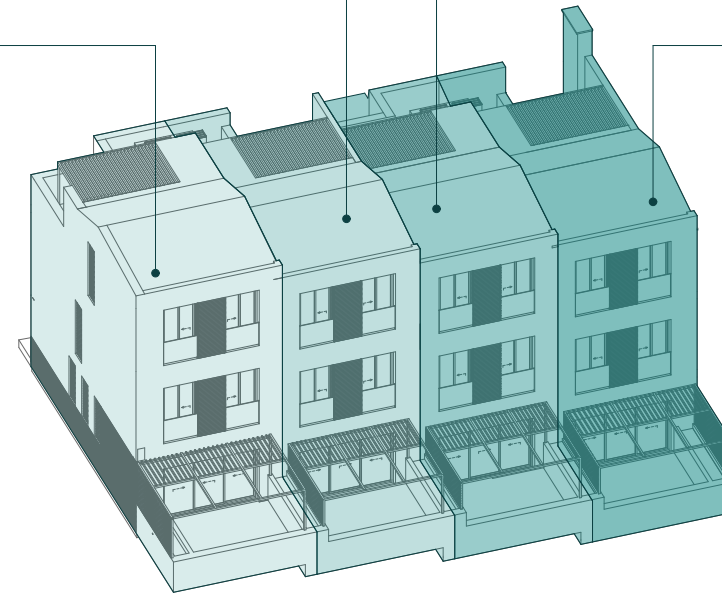



Sobre rasant

Sobre rasant



Sota rasant

Sota rasant

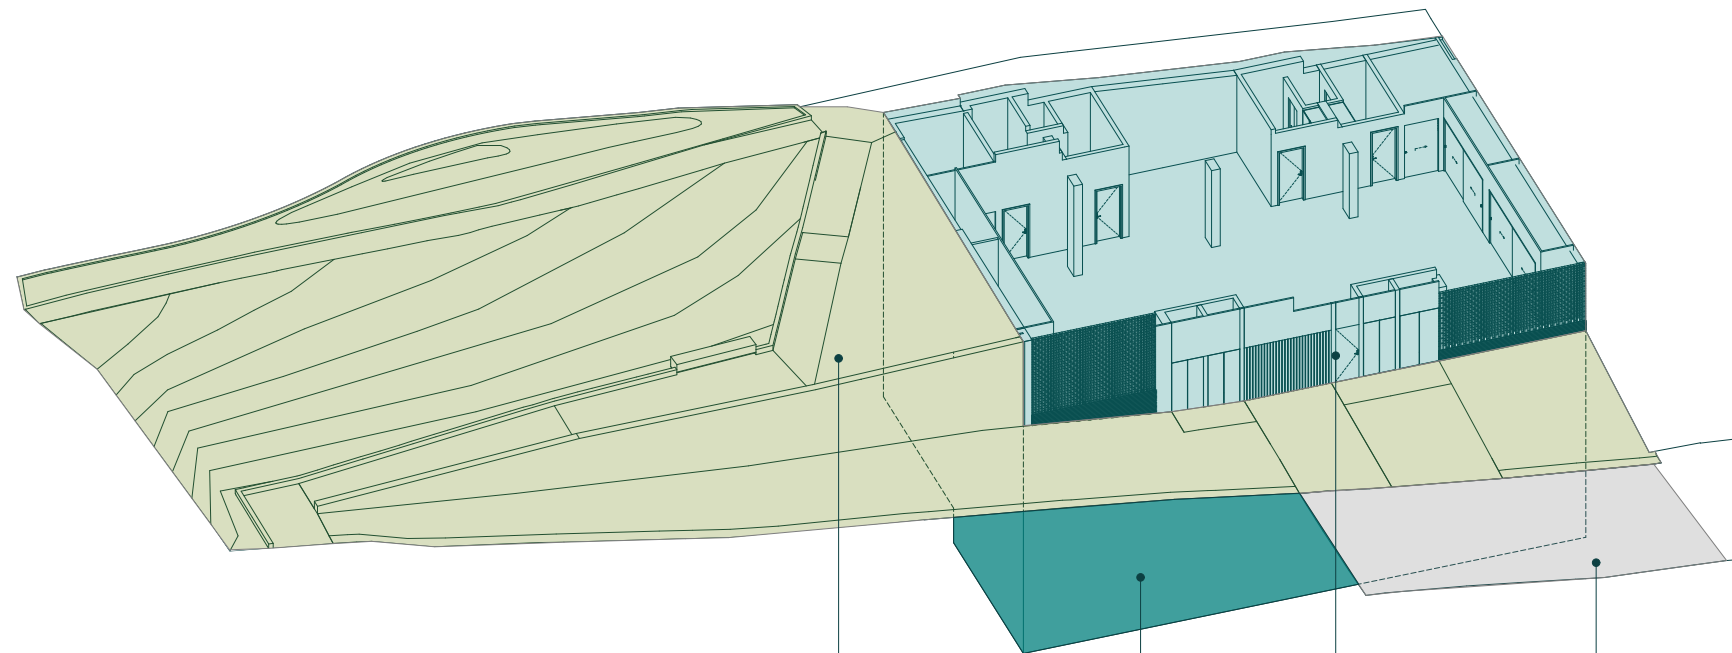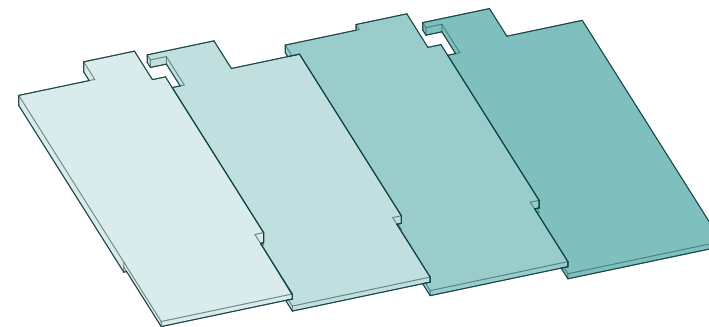

Urbanització

Murs de fonamentació

Soterrani

Perllongament carrer Muga

URBANITZACIÓ



URBANITZACIÓ



SIMULACIÓ FAÇANA AIGUABLAVA




SIMULACIÓ FAÇANA MUGA



PLANTA SOTERRANI

- aparcament 8 vehicles
- aparcament bicicletes
- trasters

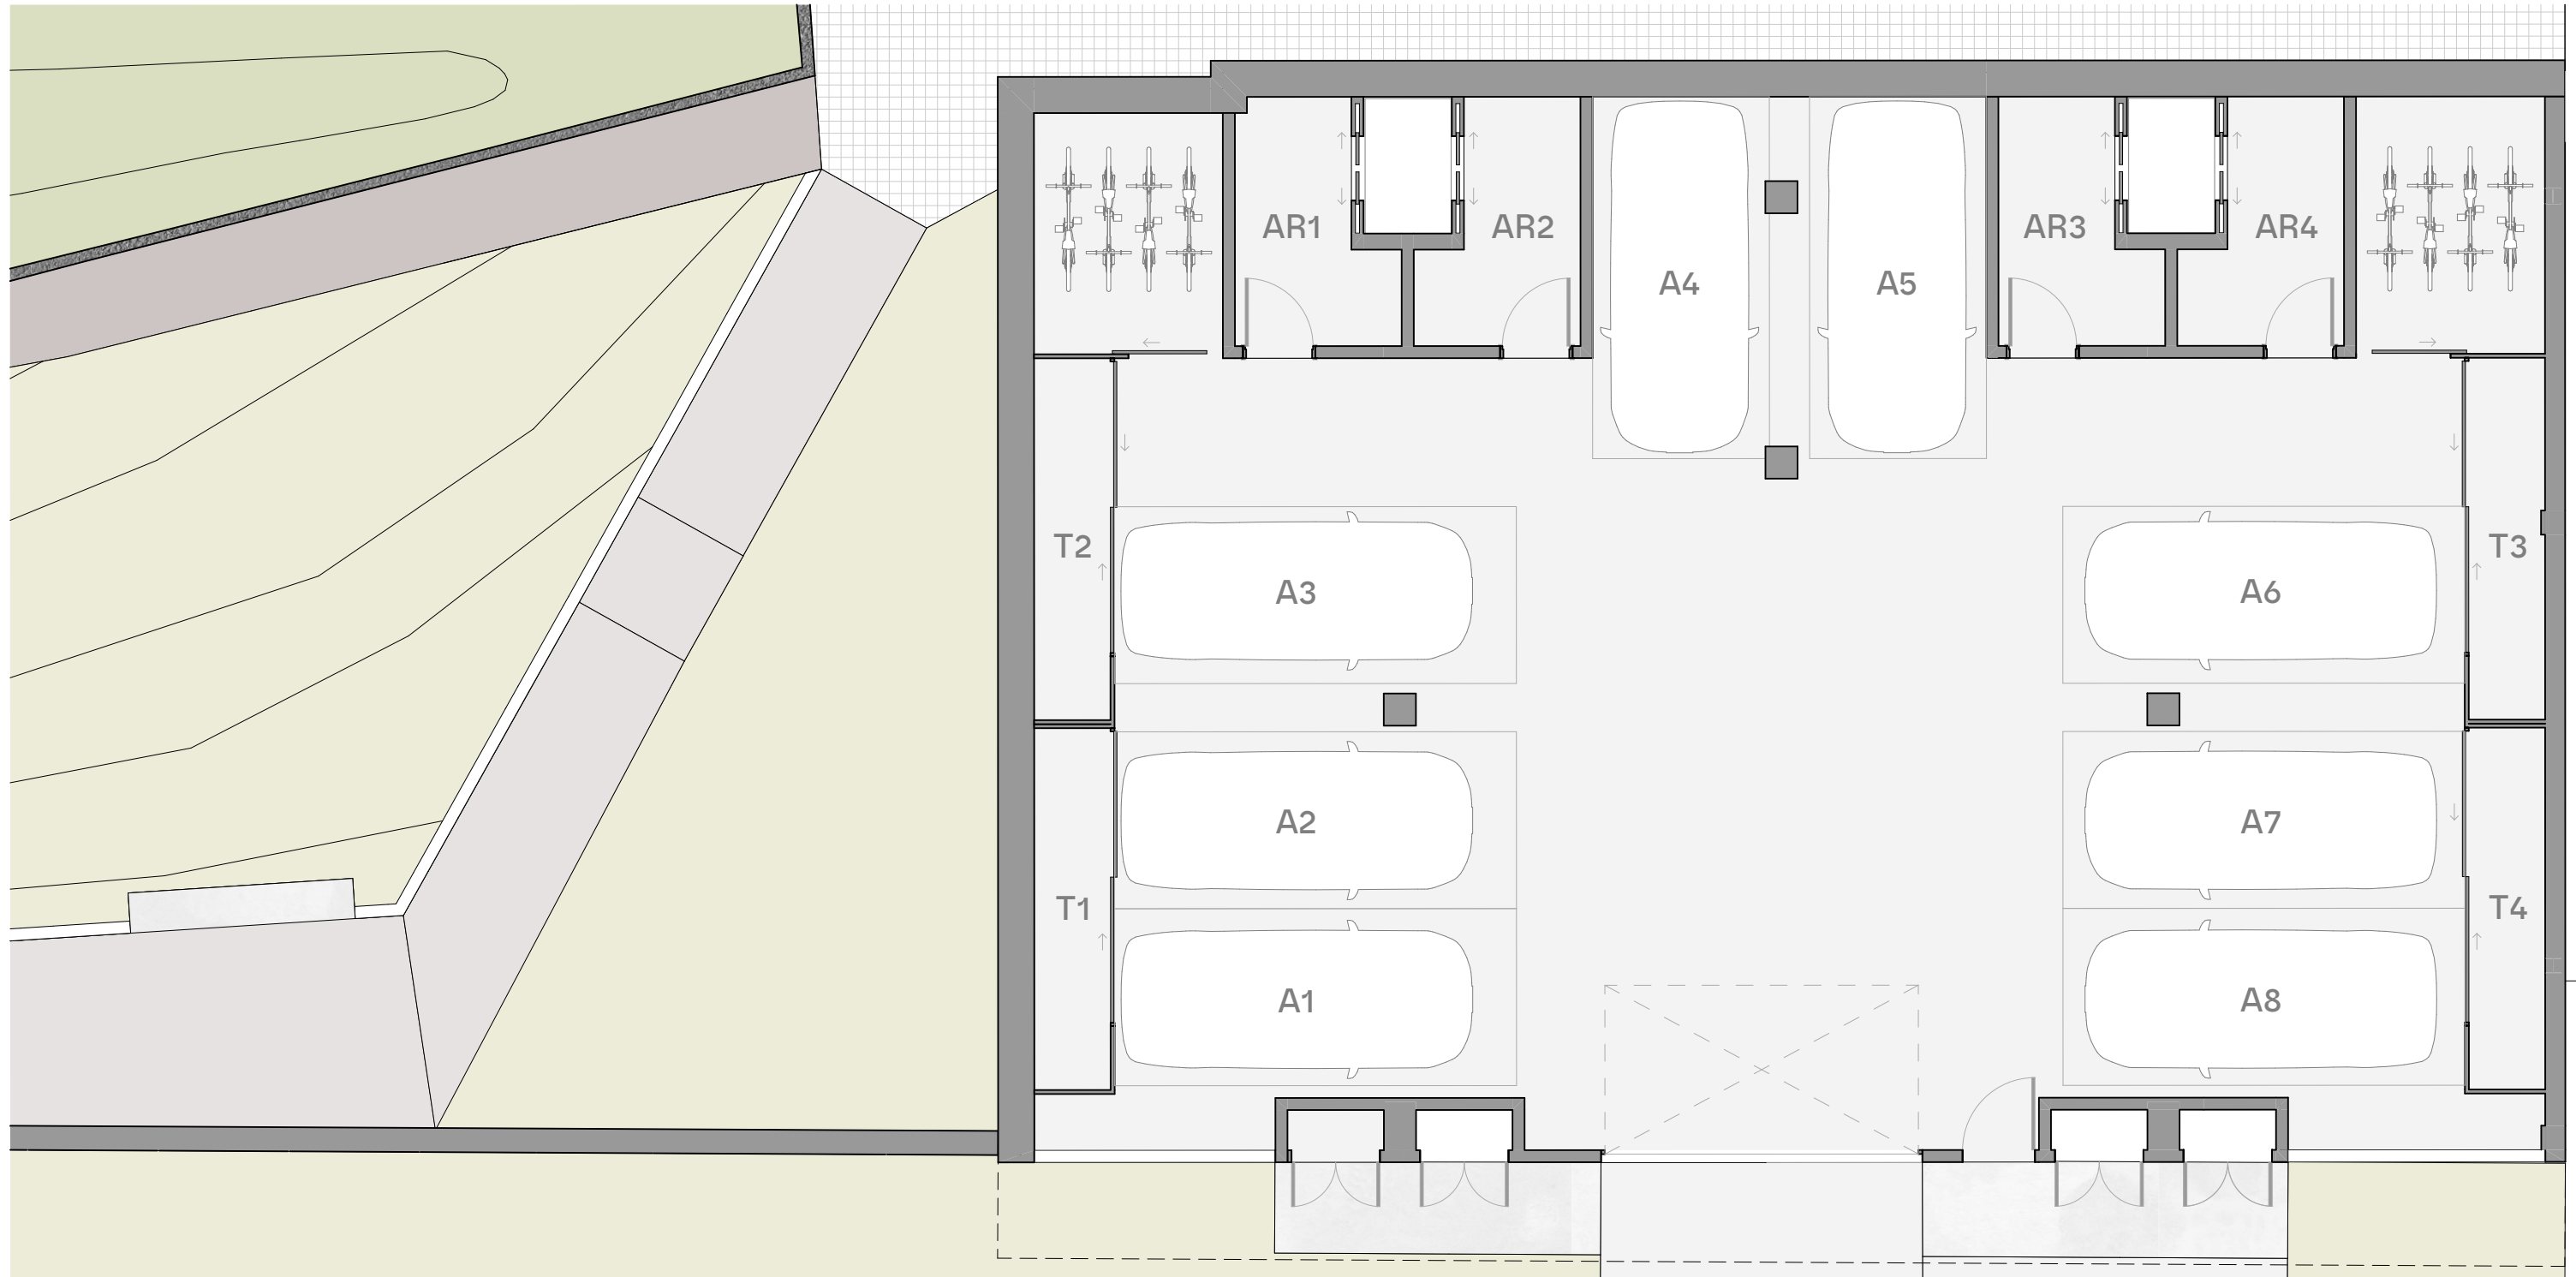

PLANTA BAIXA


- estar + menjador + cuina
- terrassa

EDIFICI			
	Superfície útil	Superfície construïda	Terrassa
H1	111,11 m²	134,20 m²	27,81 m²
H2	111,11 m²	129,05 m²	28,44 m²
H3	111,11 m²	129,05 m²	28,46 m²
H4	111,11 m²	135,84 m²	31,36 m²

PLANTA BAIXA			
	Superfície útil	Superfície construïda	Terrassa
H1	43,95 m²	51,06 m²	12,20 m²
H2	43,95 m²	49,05 m²	12,90 m²
H3	43,95 m²	49,05 m²	12,90 m²
H4	43,95 m²	53,50 m²	12,05 m²

PLANTA PRIMERA			
	Superfície útil	Superfície construïda	Terrassa
H1	42,05 m²	51,06 m²	0,00 m²
H2	42,05 m²	49,05 m²	0,00 m²
H3	42,05 m²	49,05 m²	0,00 m²
H4	42,05 m²	50,55 m²	3,10 m²

PLANTA SEGONA			
	Superfície útil	Superfície construïda	Terrassa
H1	25,40 m²	32,08 m²	15,85 m²
H2	25,40 m²	30,90 m²	15,85 m²
H3	25,40 m²	30,90 m²	15,85 m²
H4	25,40 m²	31,80 m²	115,85 m²

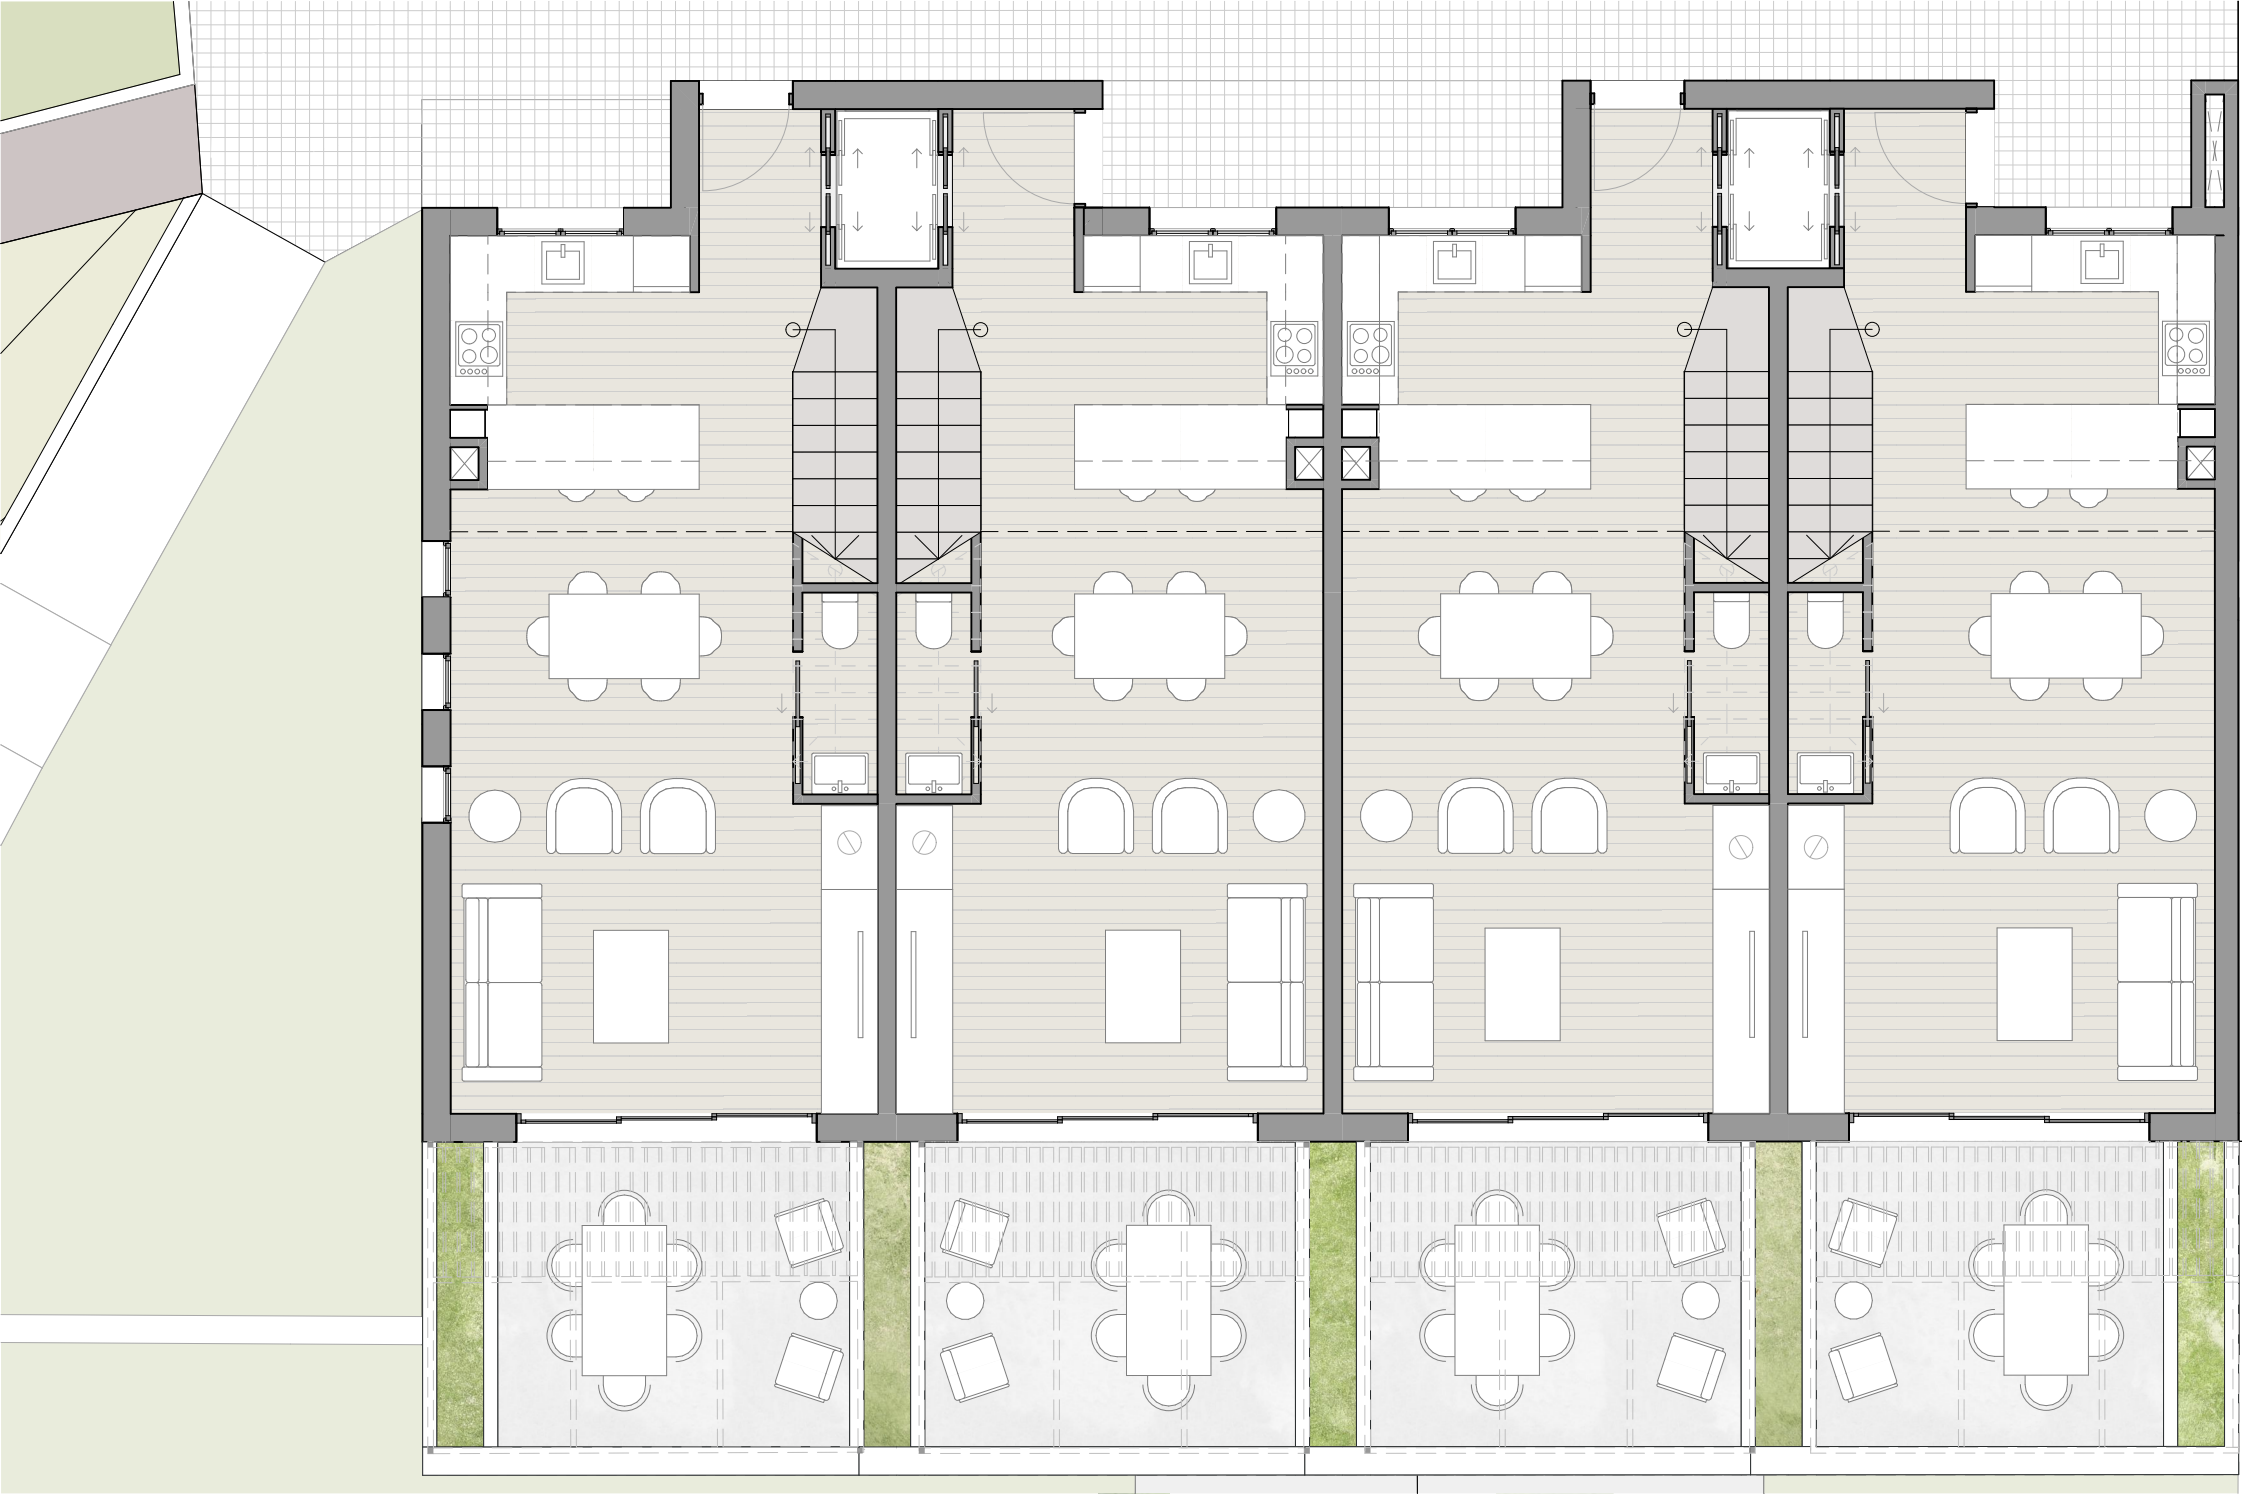

H1 H2 H3 H4

PLANTA PRIMERA


- 2 dormitoris
- 2 banys
- safareig

EDIFICI			
	Superfície útil	Superfície construïda	Terrassa
H1	111,11 m²	134,20 m²	27,81 m²
H2	111,11 m²	129,05 m²	28,44 m²
H3	111,11 m²	129,05 m²	28,46 m²
H4	111,11 m²	135,84 m²	31,36 m²

PLANTA BAIXA			
	Superfície útil	Superfície construïda	Terrassa
H1	43,95 m²	51,06 m²	12,20 m²
H2	43,95 m²	49,05 m²	12,90 m²
H3	43,95 m²	49,05 m²	12,90 m²
H4	43,95 m²	53,50 m²	12,05 m²

PLANTA PRIMERA			
	Superfície útil	Superfície construïda	Terrassa
H1	42,05 m²	51,06 m²	0,00 m²
H2	42,05 m²	49,05 m²	0,00 m²
H3	42,05 m²	49,05 m²	0,00 m²
H4	42,05 m²	50,55 m²	3,10 m²

PLANTA SEGONA			
	Superfície útil	Superfície construïda	Terrassa
H1	25,40 m²	32,08 m²	15,85 m²
H2	25,40 m²	30,90 m²	15,85 m²
H3	25,40 m²	30,90 m²	15,85 m²
H4	25,40 m²	31,80 m²	115,85 m²

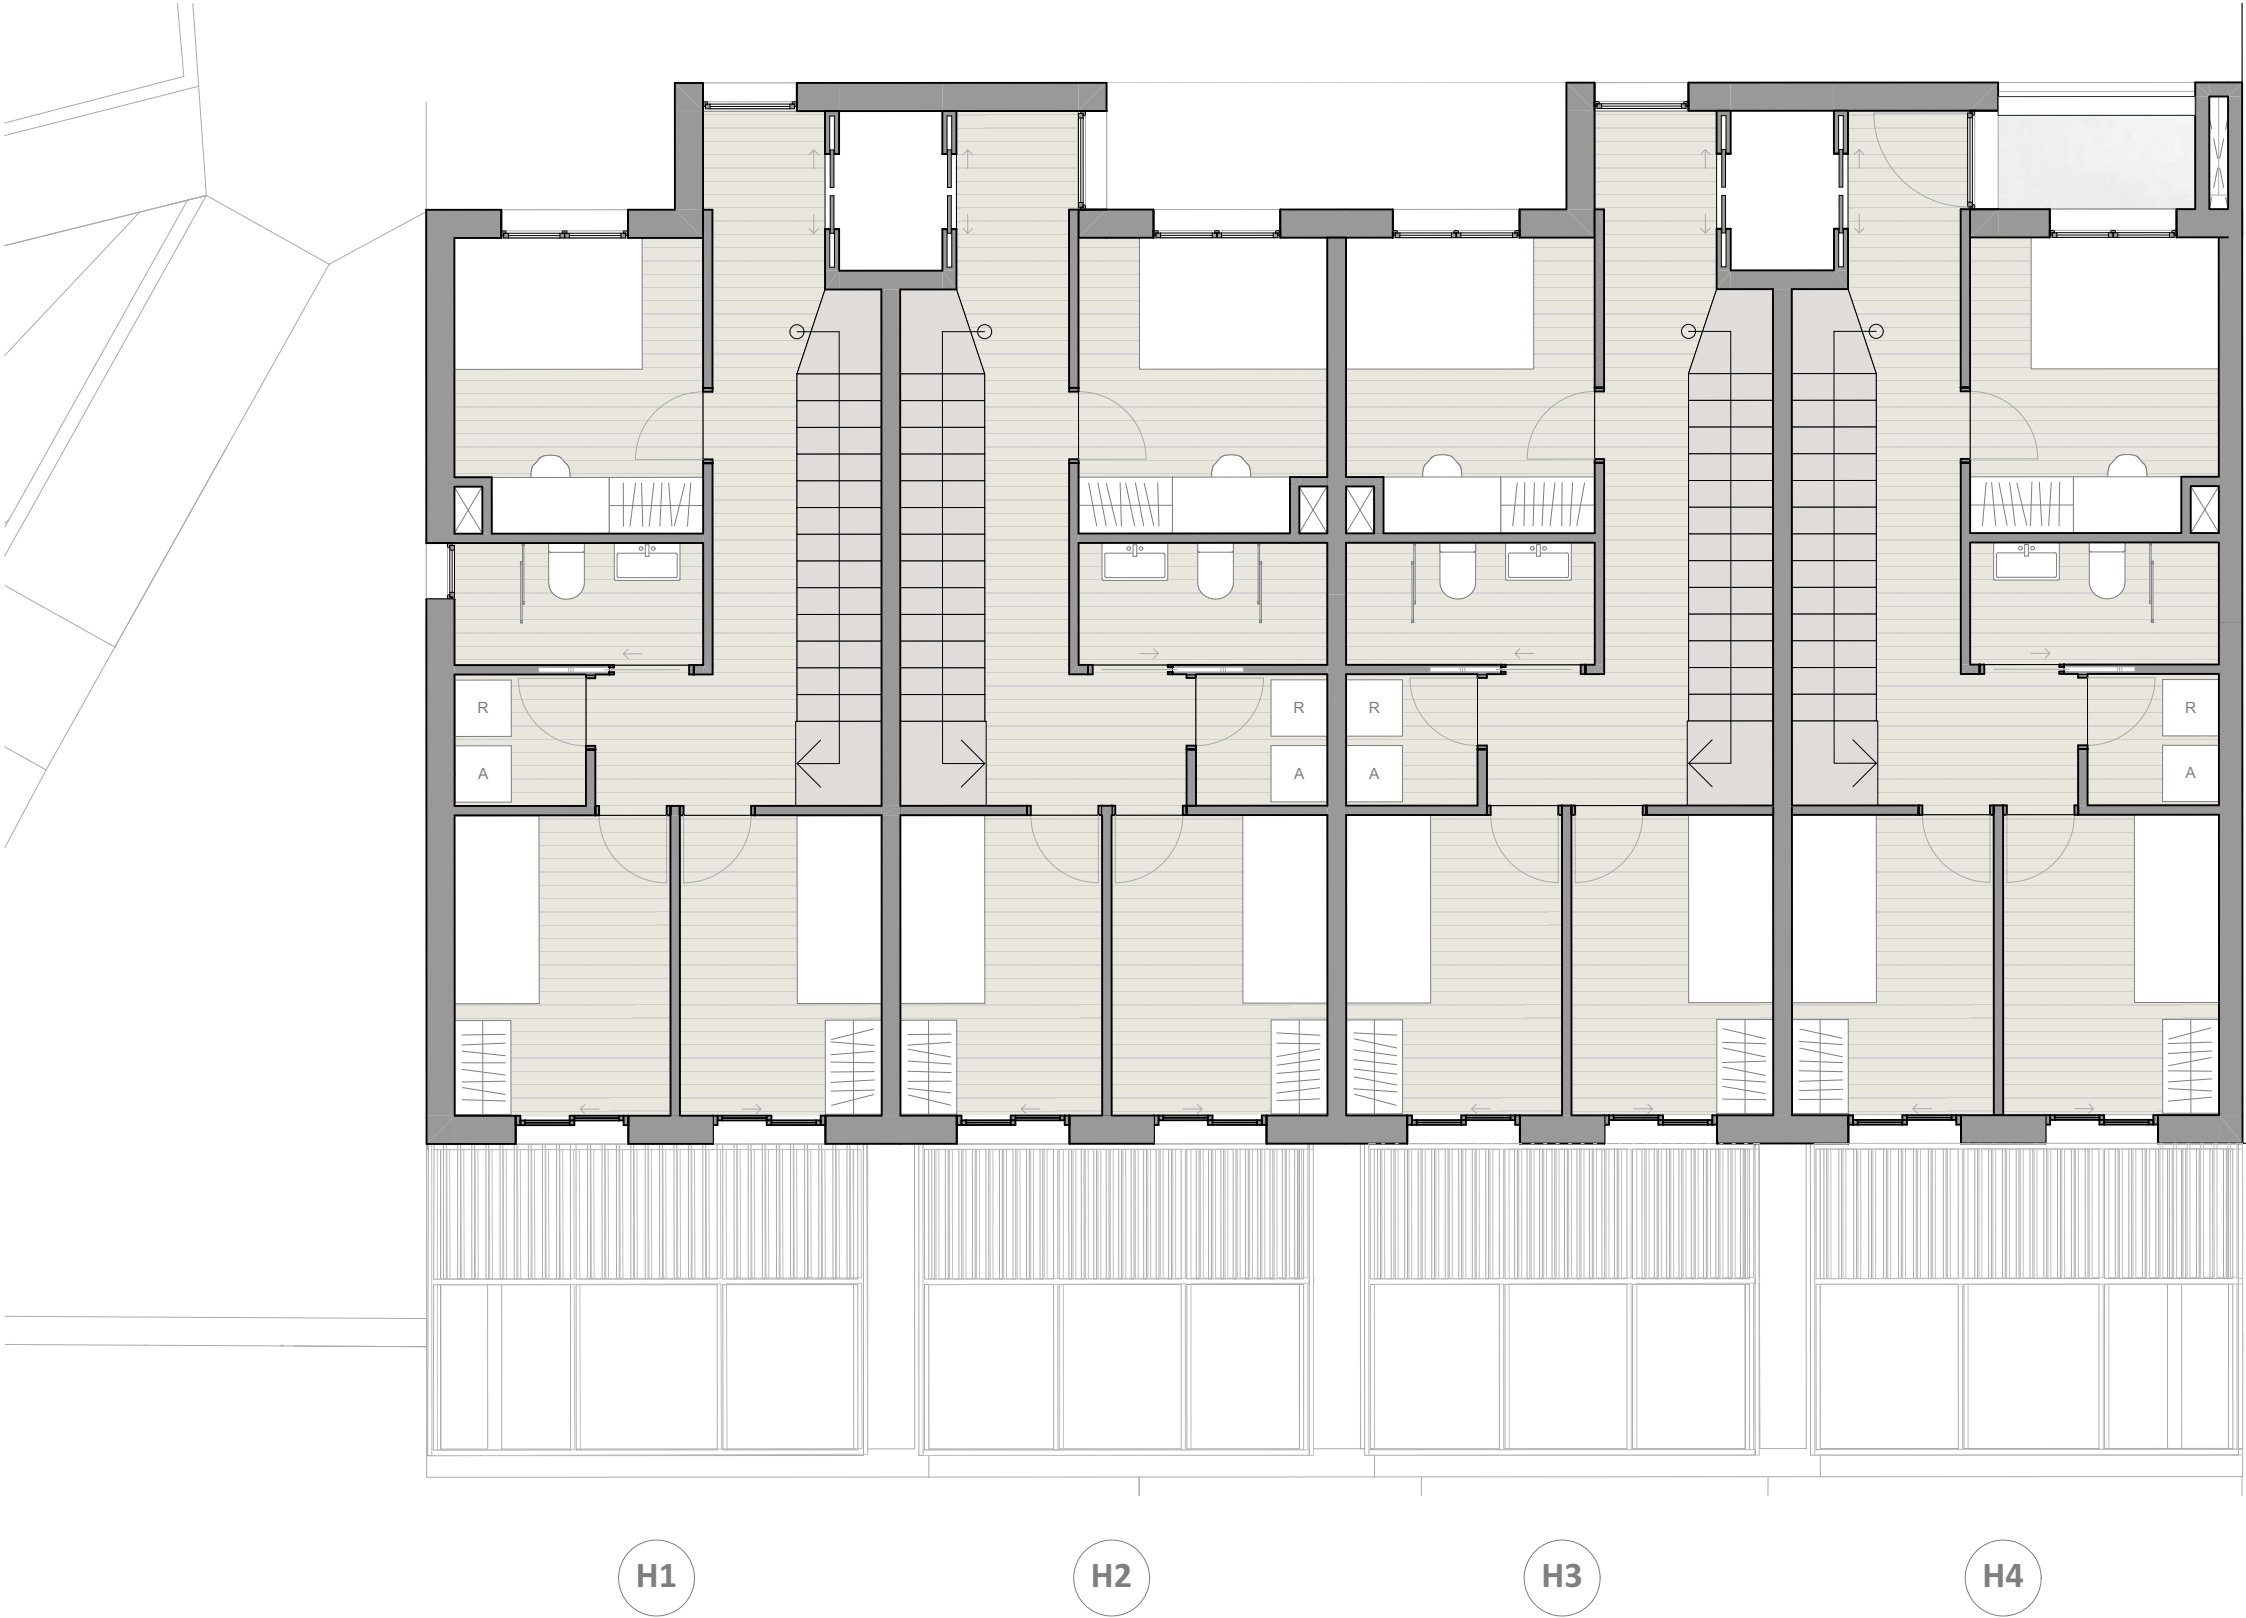

PLANTA SEGONA

- dormitori suite amb bany i vestidor
- terrassa / solarium

EDIFICI			
	Superfície útil	Superfície construïda	Terrassa
H1	111,11 m²	134,20 m²	27,81 m²
H2	111,11 m²	129,05 m²	28,44 m²
H3	111,11 m²	129,05 m²	28,46 m²
H4	111,11 m²	135,84 m²	31,36 m²

PLANTA BAIXA			
	Superfície útil	Superfície construïda	Terrassa
H1	43,95 m²	51,06 m²	12,20 m²
H2	43,95 m²	49,05 m²	12,90 m²
H3	43,95 m²	49,05 m²	12,90 m²
H4	43,95 m²	53,50 m²	12,05 m²

PLANTA PRIMERA			
	Superfície útil	Superfície construïda	Terrassa
H1	42,05 m²	51,06 m²	0,00 m²
H2	42,05 m²	49,05 m²	0,00 m²
H3	42,05 m²	49,05 m²	0,00 m²
H4	42,05 m²	50,55 m²	3,10 m²


PLANTA SEGONA			
	Superfície útil	Superfície construïda	Terrassa
H1	25,40 m²	32,08 m²	15,85 m²
H2	25,40 m²	30,90 m²	15,85 m²
H3	25,40 m²	30,90 m²	15,85 m²
H4	25,40 m²	31,80 m²	115,85 m²






Habitatge 1


Tríplex + aparcament i trasters

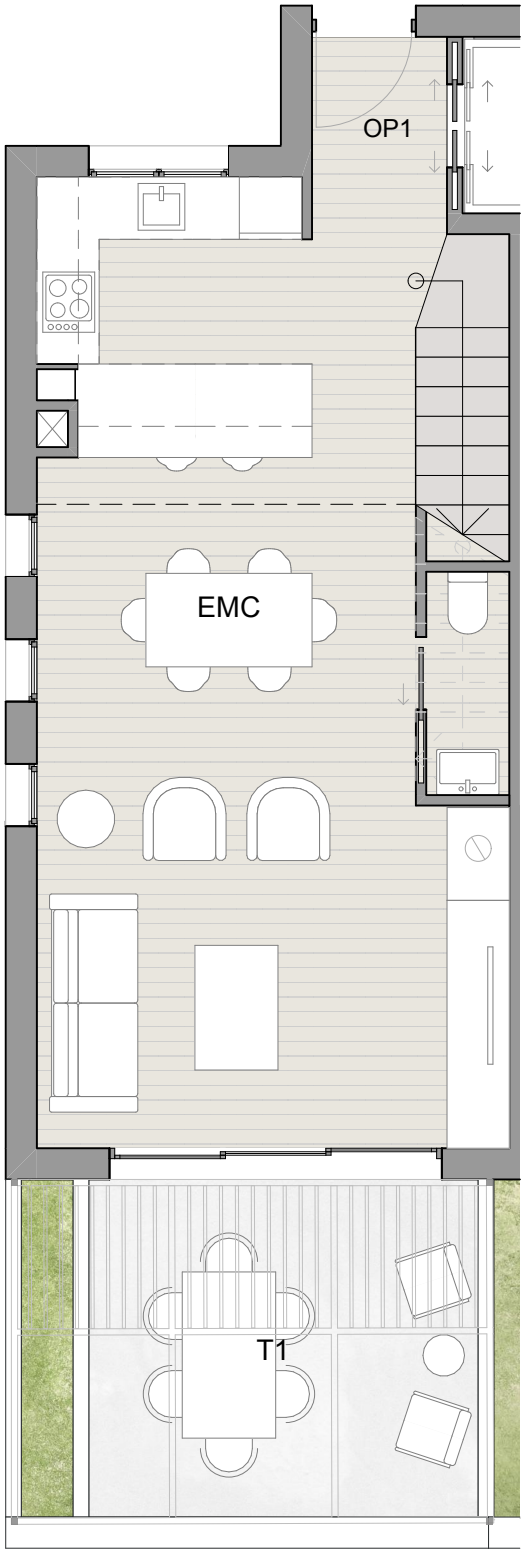

Planta Baixa

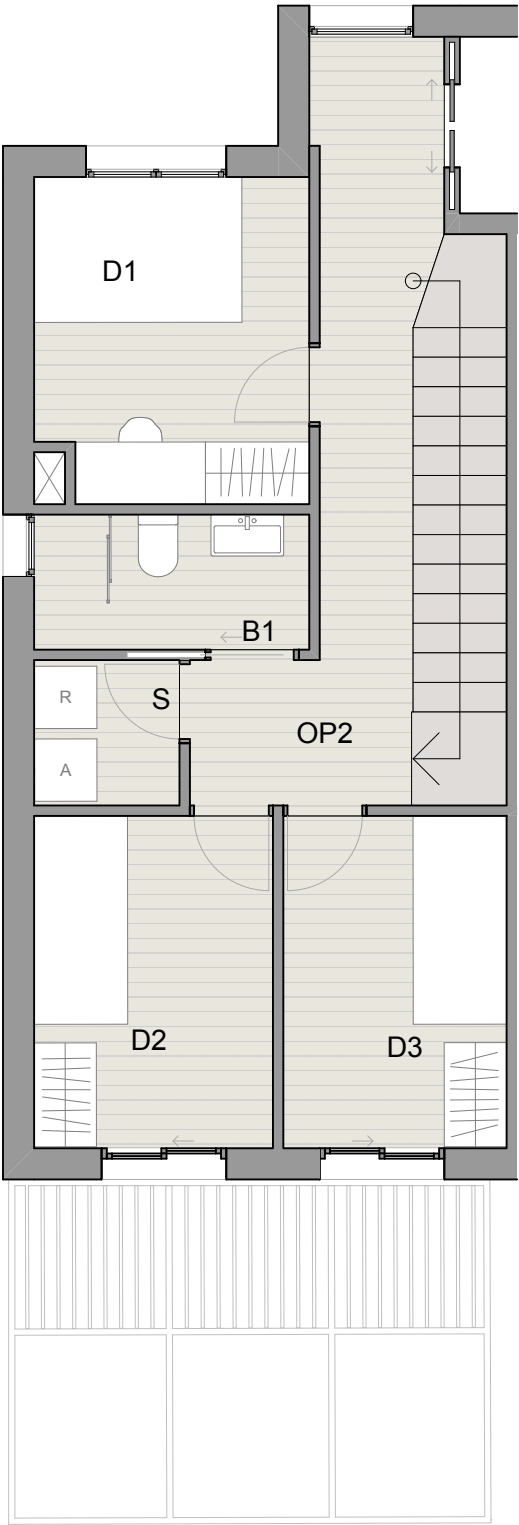

Planta Primera

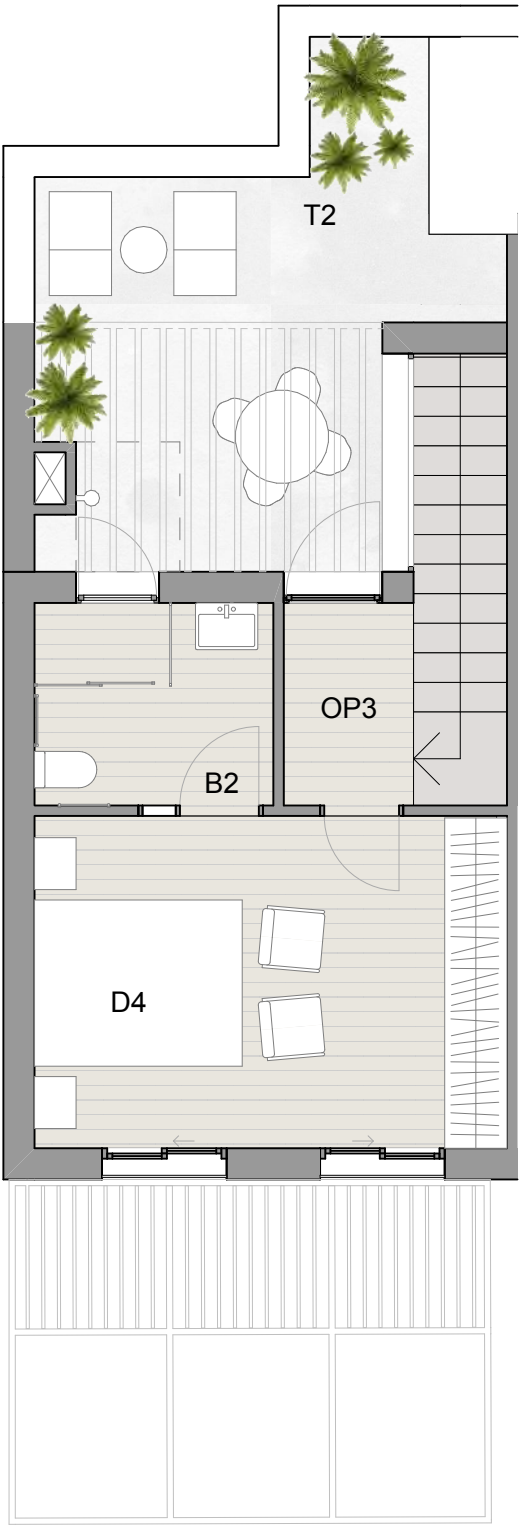

Planta Segona


SUPERFÍCIES CONSTRUÏDES		
PB	Planta Baixa	51,06
P1	Planta Primera	51,06
P2	Planta Segona	32,08
		134,20 m²
SUPERFÍCIES INTERIORS		
ID	Espai	Sup.
B1	Bany 1	3,44
D1	Dormitori 1	8,11
D2	Dormitori 2	7,31
D3	Dormitori 3	6,84
EMC	Estar-menjador-cuina	41,44
OP1	Rebedor	2,47
OP2	Distribuidor 2	14,12
OP3	Distribuidor 3	6,39
S	Safareig	1,99
		92,11 m²
Suite		
B2	Bany 2	4,53
D4	Dormitori 4	14,47
		19,00 m²
		111,11 m²
SUPERFÍCIES EXTERIORS		
ID	Espai	Sup.
T1	Terrassa 1	12,23
T2	Terrassa 2	15,58
		27,81 m²
SUPERFÍCIES SOTERRANI		
ID	Espai	Sup.
A1	Aparcament	11,00
A2	Aparcament	11,00
AH1	Accés habitatge 1	5,21
T1	Traster Privat i WallBox	4,60
		31,81 m²






Habitatge 2


Tríplex + aparcament i trasters

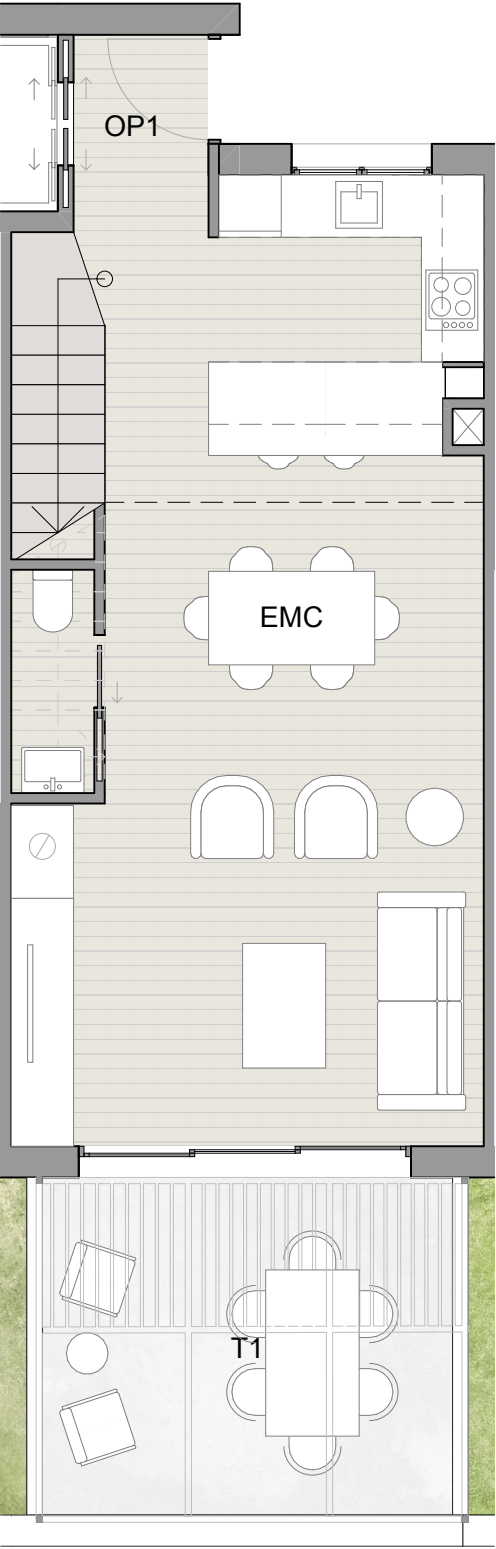

Planta Baixa

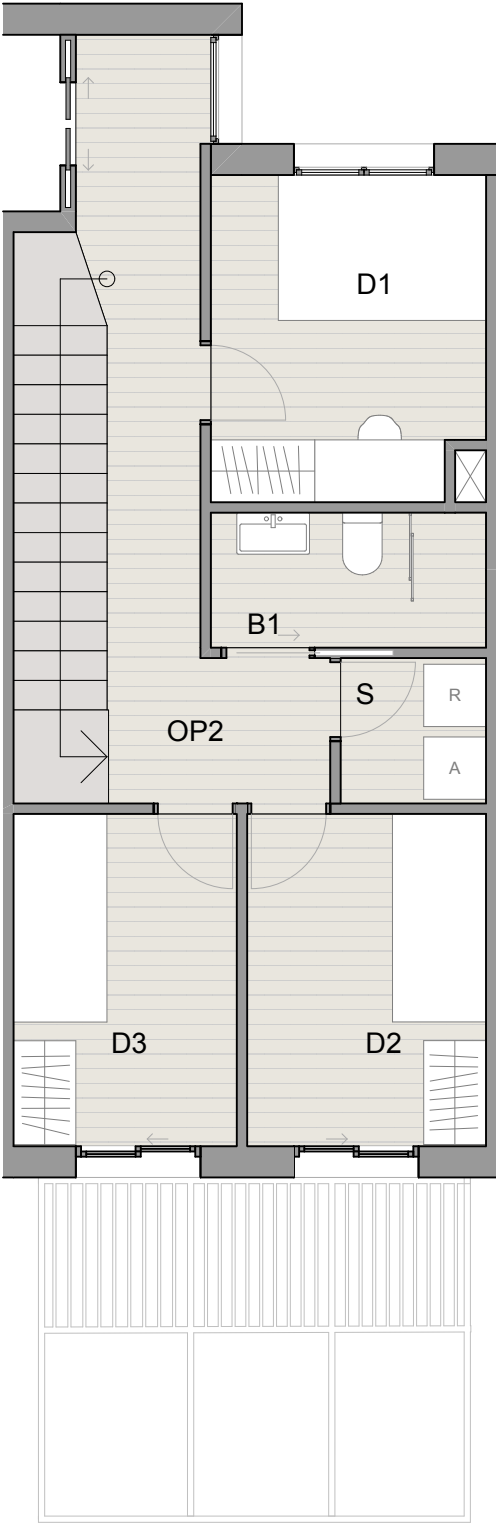

Planta Primera

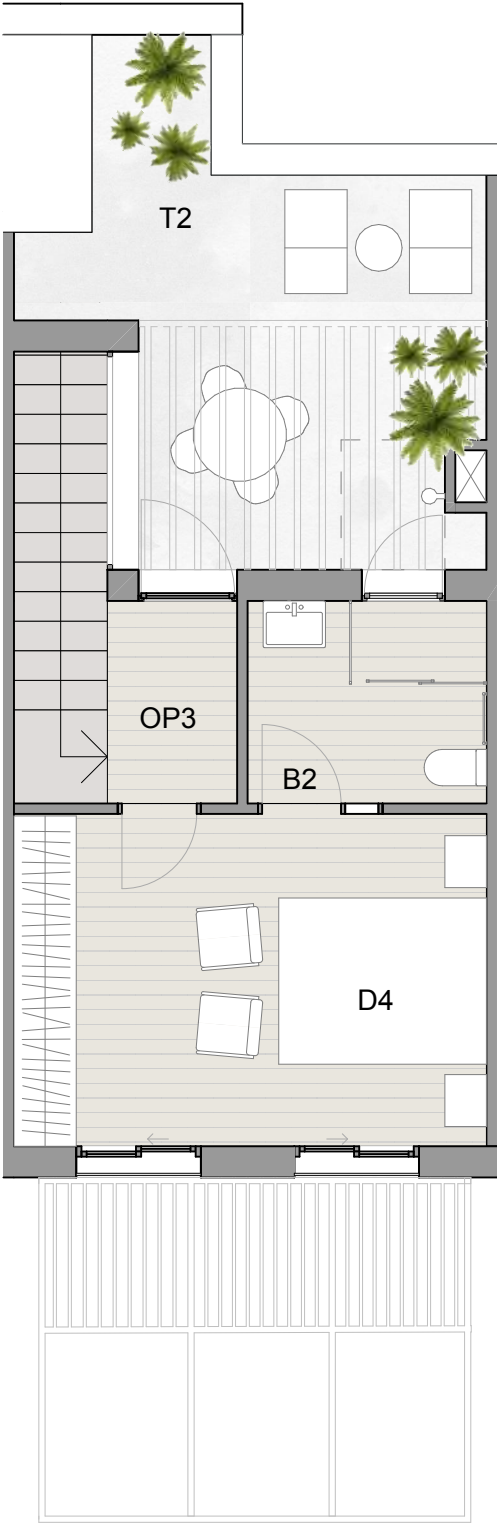

Planta Segona


SUPERFÍCIES CONSTRUÏDES		
PB	Planta Baixa	49,07
P1	Planta Primera	49,07
P2	Planta Segona	30,91
		129,05 m²
SUPERFÍCIES INTERIORS		
ID	Espai	Sup.
B1	Bany 1	3,44
D1	Dormitori 1	8,11
D2	Dormitori 2	7,31
D3	Dormitori 3	6,84
EMC	Estar-menjador-cuina	41,44
OP1	Rebedor	2,47
OP2	Distribuidor 2	14,12
OP3	Distribuidor 3	6,39
S	Safareig	1,99
		92,11 m²
Suite		
B2	Bany 2	4,53
D4	Dormitori 4	14,47
		19,00 m²
		111,11 m²
SUPERFÍCIES EXTERIORS		
ID	Espai	Sup.
T1	Terrassa 1	12,88
T2	Terrassa 2	15,56
		28,44 m²
SUPERFÍCIES SOTERRANI		
ID	Espai	Sup.
A3	Aparcament	11,00
A4	Aparcament	9,90
AH2	Accés habitatge 2	5,24
T2	Traster Privat i WallBox	4,55
		30,69 m²






Opció amb 3 suites


Tríplex + aparcament i trasters

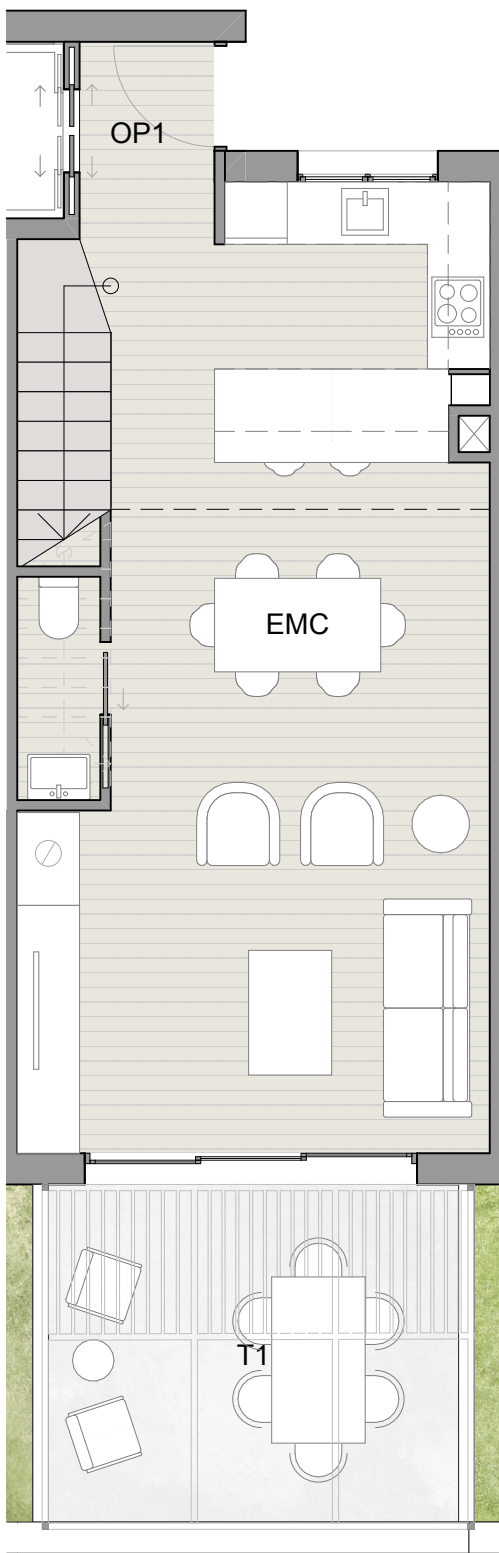

Planta Baixa

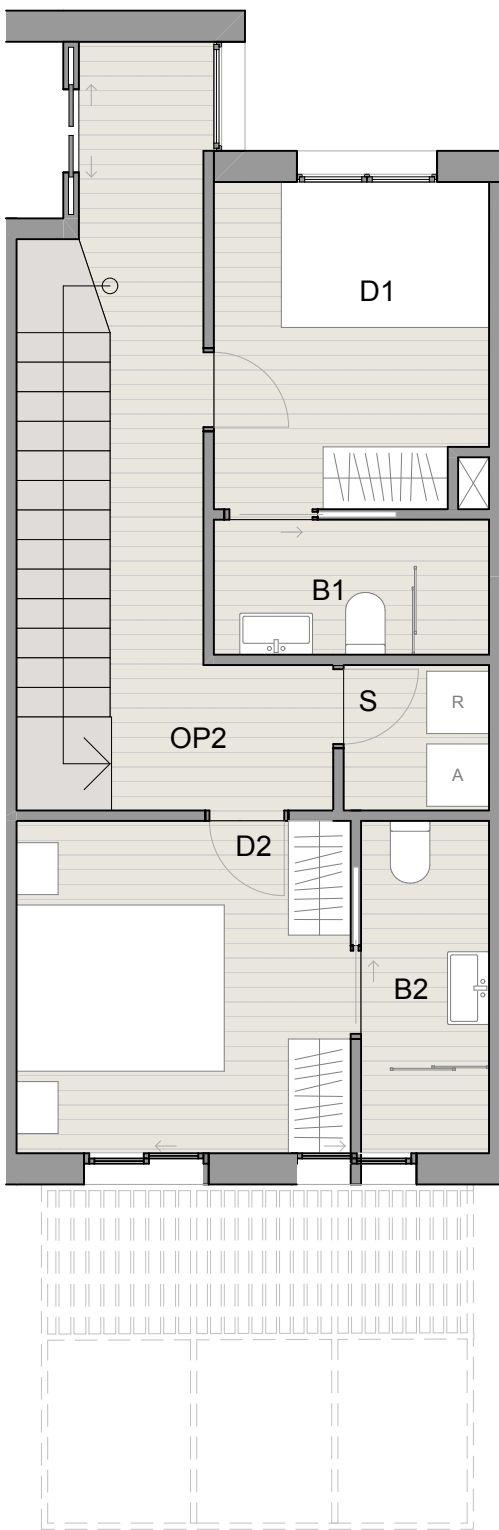

Planta Primera - Variació

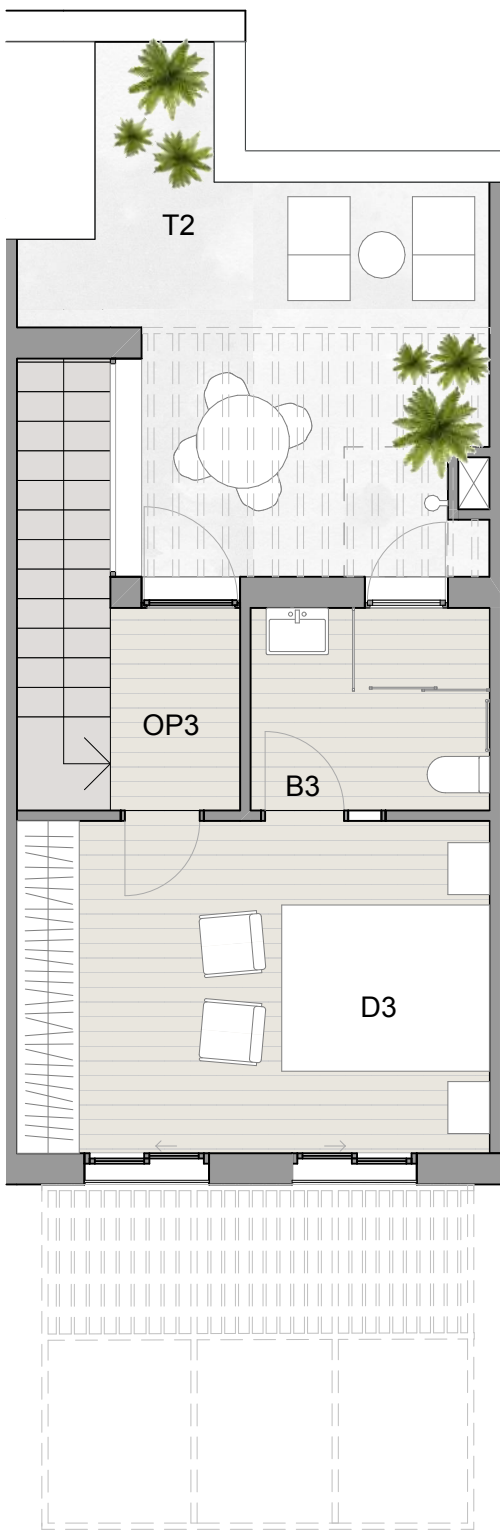

Planta Segona - Variació

SUPERFÍCIES CONSTRUÏDES		
PB	Planta Baixa	53,50
P1	Planta Primera	50,56
P2	Planta Segona	31,78
		135,84 m ²
SUPERFÍCIES INTERIORS		
ID	Espai	Sup.
B1	Bany 1	3,44
B2	Bany 2	3,94
B3	Bany 3	4,53
D1	Dormitori 1	8,11
D2	Dormitori 2	10,30
D3	Dormitori 3	14,56
EMC	Estar-menjador-cuina	41,44
OP1	Rebedor	2,47
OP2	Distribuidor 2	14,12
OP3	Distribuidor 3	6,39
S	Safareig	1,99
		111,29 m ²

SUPERFÍCIES EXTERIORS		
ID	Espai	Sup.
T1	Terrassa 1	12,06
T2	Terrassa 2	3,09
T3	Terrassa 3	16,21
		31,36 m ²


SUPERFÍCIES SOTERRANI		
ID	Espai	Sup.
A7	Aparcament	11,00
A8	Aparcament	11,00
AH4	Accés habitatge 4	5,24
T4	Traster Privat i WallBox	4,60
		31,84 m ²






Habitatge 3


Tríplex + aparcament i trasters

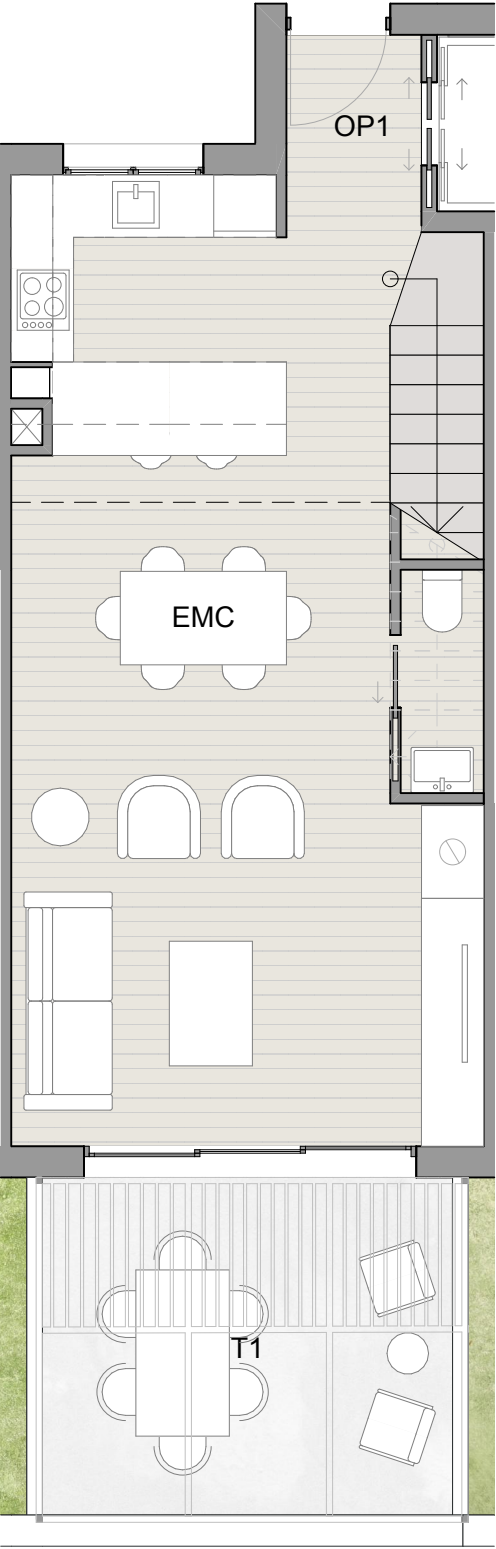

Planta Baixa

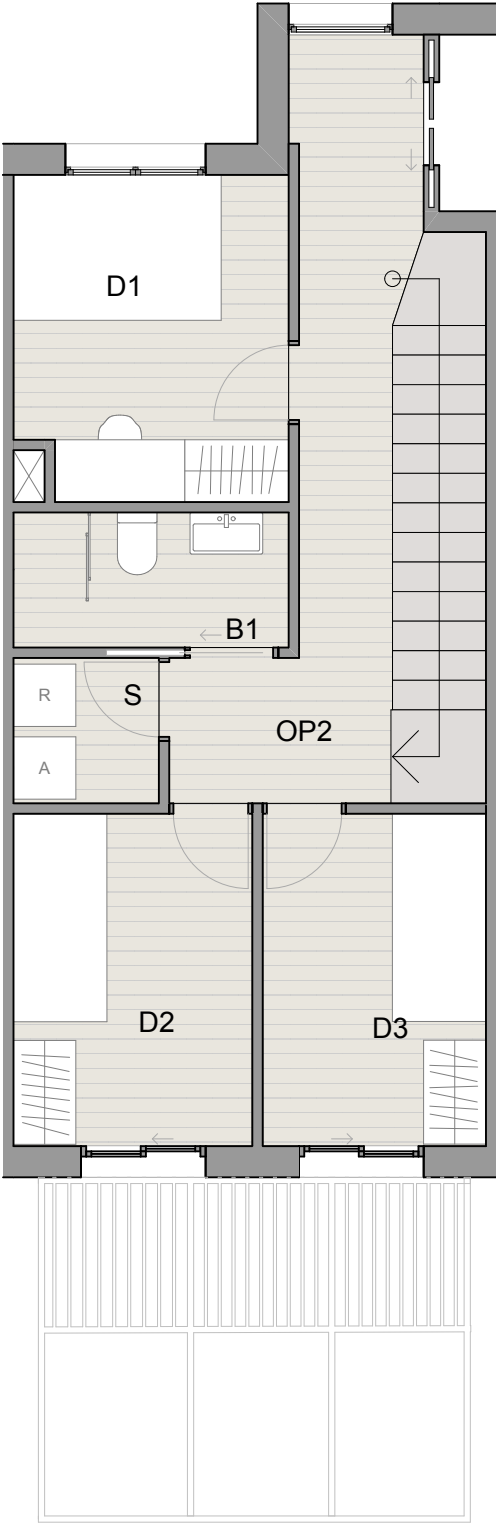

Planta Primera

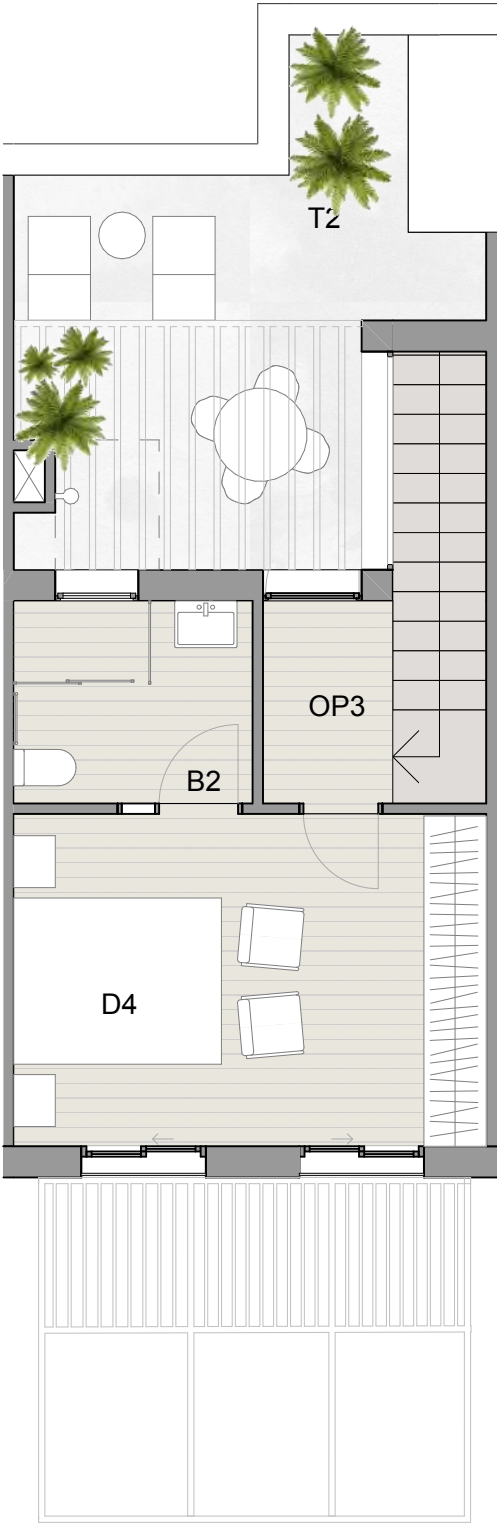

Planta Segona


SUPERFÍCIES CONSTRUÏDES		
PB	Planta Baixa	49,07
P1	Planta Primera	49,07
P2	Planta Segona	30,91
		129,05 m²
SUPERFÍCIES INTERIORS		
ID	Espai	Sup.
B1	Bany 1	3,44
D1	Dormitori 1	8,11
D2	Dormitori 2	7,31
D3	Dormitori 3	6,84
EMC	Estar-menjador-cuina	41,44
OP1	Rebedor	2,47
OP2	Distribuidor 2	14,12
OP3	Distribuidor 3	6,39
S	Safareig	1,99
		92,11 m²
Suite		
B2	Bany 2	4,53
D4	Dormitori 4	14,47
		19,00 m²
		111,11 m²
SUPERFÍCIES EXTERIORS		
ID	Espai	Sup.
T1	Terrassa 1	12,88
T2	Terrassa 2	15,58
		28,46 m²
SUPERFÍCIES SOTERRANI		
ID	Espai	Sup.
A5	Aparcament	9,90
A6	Aparcament	11,00
AH3	Accés habitatge 3	5,24
T3	Traster Privat i WallBox	4,55
		30,69 m²






Habitatge 4


Tríplex + aparcament i trasters

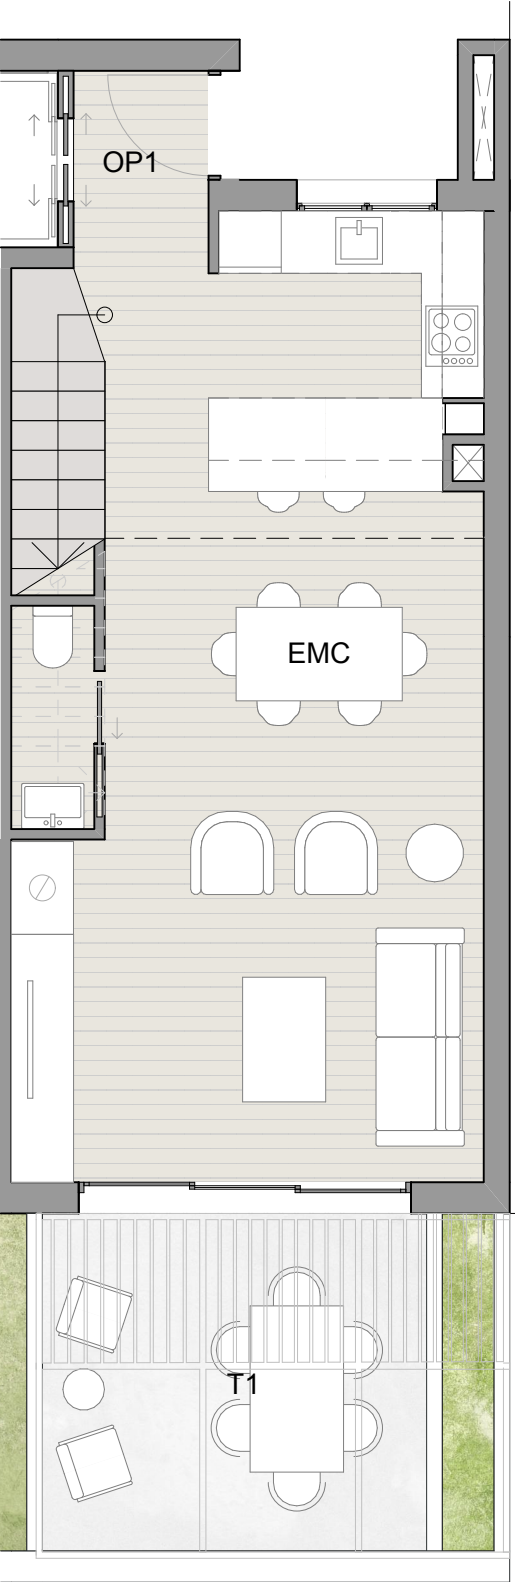

Planta Baixa

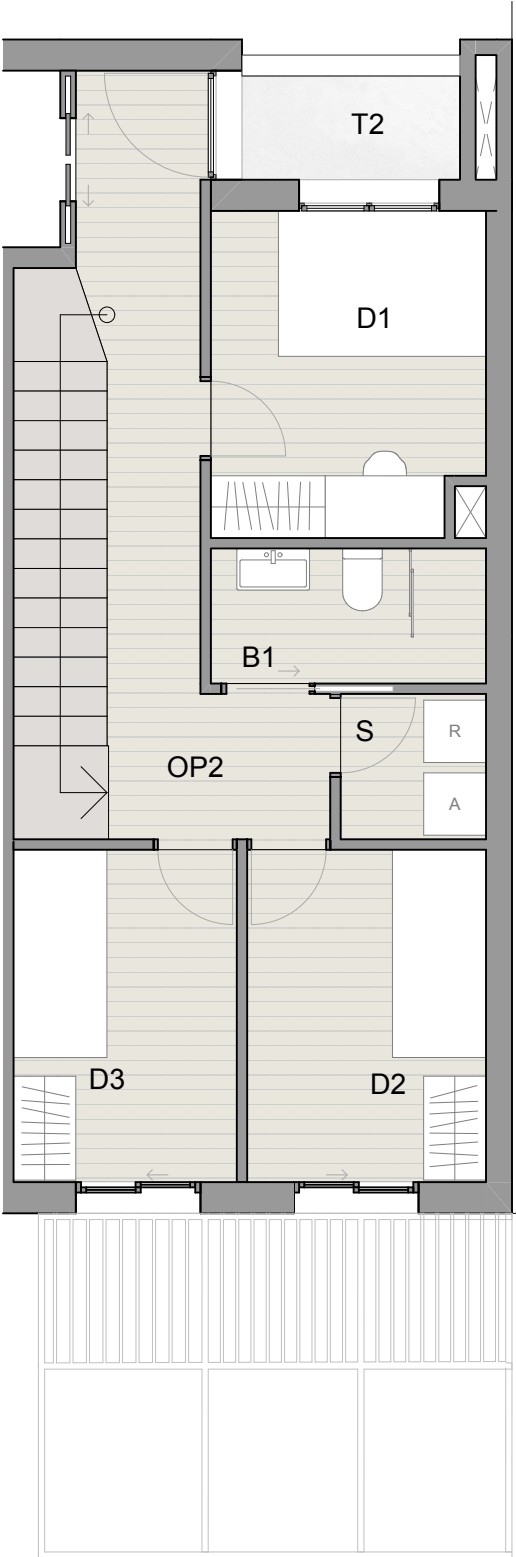

Planta Primera

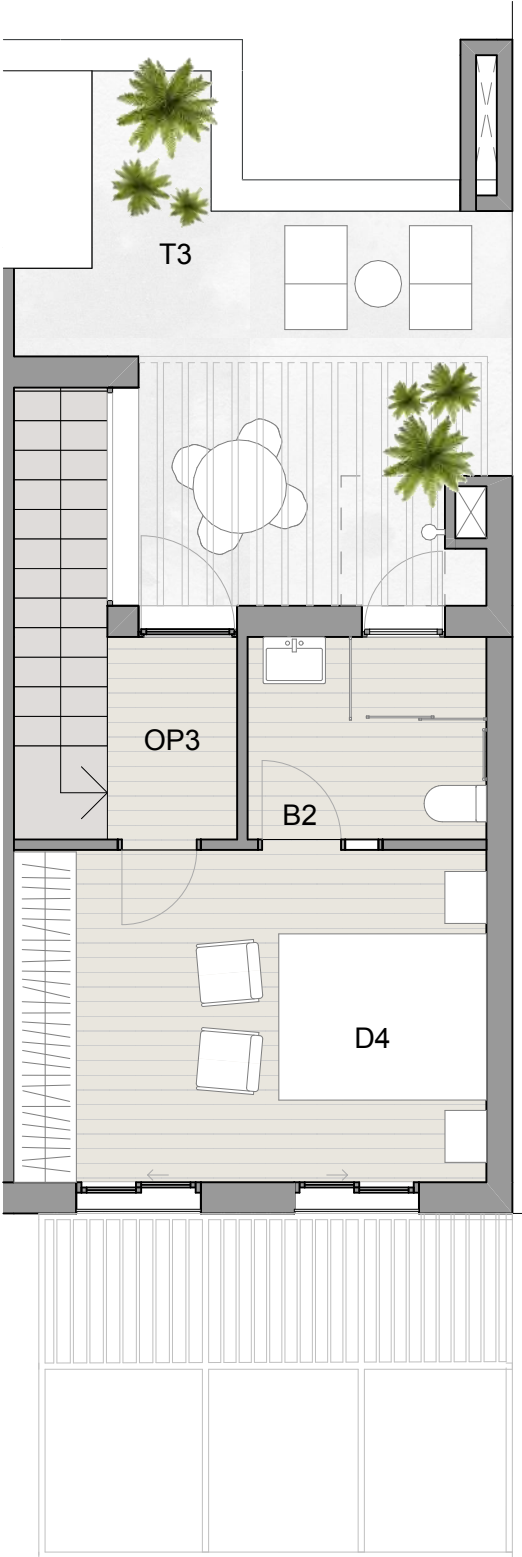

Planta Segona

SUPERFÍCIES CONSTRUÏDES		
PB	Planta Baixa	53,50
P1	Planta Primera	50,56
P2	Planta Segona	31,78
		135,84 m²
SUPERFÍCIES INTERIORS		
ID	Espai	Sup.
B1	Bany 1	3,44
D1	Dormitori 1	8,11
D2	Dormitori 2	7,31
D3	Dormitori 3	6,83
EMC	Estar-menjador-cuina	41,44
OP1	Rebedor	2,47
OP2	Distribuidor 2	14,12
OP3	Distribuidor 3	6,39
S	Safareig	1,99
		92,10 m²
Suite		
B2	Bany 2	4,53
D4	Dormitori 4	14,47
		19,00 m²
		111,10 m²
SUPERFÍCIES EXTERIORS		
ID	Espai	Sup.
T1	Terrassa 1	12,06
T2	Terrassa 2	3,09
T3	Terrassa 3	16,21
		31,36 m²
SUPERFÍCIES SOTERRANI		
ID	Espai	Sup.
A7	Aparcament	11,00
A8	Aparcament	11,00
AH4	Accés habitatge 4	5,24
T4	Traster Privat i WallBox	4,60
		31,84 m²



Memoria de qualitat

GHH Tamariu

ESTRUCTURA

Fonamentació: murs de contenció de formigó armat per als soterranis i fonamentació profunda.

Estructura sota rasant: de formigó, amb llosa massissa en els forjats, contencions i pilars de formigó armat.

Estructura sobre rasant: sistema industrialitzat lleuger d'última generació.

FAÇANES I EXTERIORS

Revestiments exteriors: sistema SATE combinat parcialment amb elements ceràmics o similars.

Tancaments verticals: sistema industrialitzat lleuger d'última generació.

Aïllaments: fibres de fusta naturals projectades i/o llana mineral.

Tancaments practicables exteriors: PVC reciclat amb acabat fusta i doble envidrament, combinant corredisses, fixes i practicables, puntualment oscil·lobatents per generar ventilacions naturals nocturnes que refresquin els habitatges, tot combinat amb persianes autoblocants per a la seva seguretat.

Proteccions solars: screens solars amb diferents densitats segons les necessitats d'assolellament.

INTERIORS

Porta blindada: porta d'accés a l'habitatge i portes interiors batents de fins a 92x2110 mm i corredisses amb bastiment o exemptes de fins a 92x2110 mm, acabades en color blanc i/o fusta.

Fusteria interior: portes interiors batents de fins a 92x2110 mm i corredisses amb bastiment o exemptes de fins a 92x2110 mm, acabades en color blanc i/o fusta.

Tancaments verticals interiors: plaques de cartró-guix tipus Pladur o similar sobre perfils metàl·lics d'alumini, reblerts amb aïllament de llana mineral.

Sostres: fals sostre de plaques de cartró-guix tipus Pladur o similar sobre perfils metàl·lics d'alumini, emprant plaques hidròfugues en espais humits i plaques ignífugues en locals tècnics especials.

Paviments i revestiments interiors: gres porcellànic "Foster" color pedra d'Inalco o similar, formats 25x75, 30x60 o gran format (cost material 40 €/m²).

Pintures: pintura plàstica ecològica lliure de VOC amb acabat mat en totes les superfícies de cartró-guix o enguixades.

Equipament de banys: rentamans i sanitaris Duravit i/o Roca, plats de dutxa Hidrobox antibacterians, dutxa Nebia d'aigua atomitzada (-70% consum d'H₂O), mampara de vidre de seguretat anticalç i tovallovers elèctrics.

Equipament de cuina: totalment equipada amb mobiliari combinat d'elements alts i baixos, calaixos i gavetes, tots amb front laminat sense tirador, amb columna per a frigorífic i rentaplats integrables i taulell tipus Silestone Grup 1 o similar.

Electrodomèstics i accessoris: campana Bosch integrada sota moble alt, placa d'inducció Bosch de 60 cm, forn multifunció Bosch de 60 cm, aigüera Franke sota taulell d'acer inoxidable de 50x40 cm amb aixeta monocomandament Nobili, giratòria i extraïble.

INSTAL·LACIONS

Instal·lació fotovoltaica (PhV): generació d'energia elèctrica mitjançant panells fotovoltaics disposats a coberta per captar energia solar.

Climatització: sistema de ventilació mecànica controlada de doble flux amb recuperador de calor i bomba de calor d'expansió directa per a la climatització, mitjançant unitats exteriors ubicades a coberta.

Electricitat: instal·lació de preses elèctriques i telecomunicacions segons el Reglament Electrotècnic de Baixa Tensió.

Mecanismes i il·luminació: model Jung LS990 combinat amb lluminàries LED de les marques Lamp, Faro o similars per a zones comunes, zones de pas, cuines i banys.

ACS: instal·lació d'aigua calenta sanitària d'alta eficiència amb recursos energètics renovables i elements de subministrament de baix cabal mitjançant aerotèrmia.

Fontaneria: instal·lació de desguassos i baixants insonoritzats, claus de tall independents a cuines i banys, preses d'aigua a terrasses i xarxa d'aigua o reg per al manteniment de les zones comunes.

Domòtica: sistema digital per al control remot d'alarma d'intrusió, alarma d'inundació i gestió de la climatització (temperatura i humitat), amb tecnologia sense fils i escalable segons les necessitats de cada usuari (il·luminació, persianes, àudio, wallbox de garatge, etc.).

ZONES COMUNES I APARCAMENT

Ascensor: electromecànic, amb portes automàtiques i accés per a persones amb mobilitat reduïda segons la normativa vigent.

Punt de càrrega per a vehicle elèctric: instal·lació de punt de càrrega de fins a 7,5 kW a les places d'aparcament.

Paviments de l'aparcament: llosa de formigó amb acabat fratassat i polit.

Armaris de traster: espais d'emmagatzematge de gran capacitat amb portes d'acer galvanitzat.

EXTERIORS

Paviments exteriors: llosa de formigó fratassada i raspallada amb junta oberta cada 25 m².

Paviments exteriors: revestiment continu AQ texturat tipus Slurry sobre suport cimentós executat amb llosa de formigó fratassada de 10 cm de gruix.

Pèrgoles solars: estructura metàl·lica amb perfils tubulars d'acer pintat i screens solars tèxtils amb diferents densitats segons les necessitats d'assolellament.

Opcionals

Serveis complementaris

- Ajustos personalitzats de distribució.
- Paquets complementaris de domòtica, il·luminació, persianes, àudio, wallbox de garatge, etc.
- Dissenys personalitzats d'espais interiors (sales d'estar, dormitoris i banys).
- Projecte de cuina completament a mida (taulells, mobiliari, rentaplats i frigorífic integrats).
- Assessorament personalitzat en mobiliari i elements decoratius.

Complements del projecte

- Descalcificador d'aigua ecològic, sense sals ni salmorres.
- Xemeneia a la sala d'estar.
- Bany de cortesia a la planta de sala d'estar-menjador (sota l'escala).
- Finestres amb triple envidrament.
- Armaris encastrats personalitzats.
- Altells en aparcament i/o trasters.

Fins aviat

GHH Tamariu

Esperem que aquesta memòria us hagi permès descobrir, imaginar i sentir el projecte Green Healthy Homes Tamariu tal com l'hem concebut: una llar plena de llum, benestar i connexió amb la natura. Ha estat un plaer presentar-vos cada detall i confiem que us hagi inspirat i il·lusionat tant com a nosaltres.

Restem a la vostra disposició per resoldre qualsevol consulta, ampliar informació o acompanyar-vos en els propers passos. Serà un honor rebre-us i atendre-us personalment.

Amb tot el nostre agraïment,

L'equip de GHH Tamariu

