


PLANTA SOTERRANI

- aparcament 8 vehicles
- aparcament bicicletes
- trasters

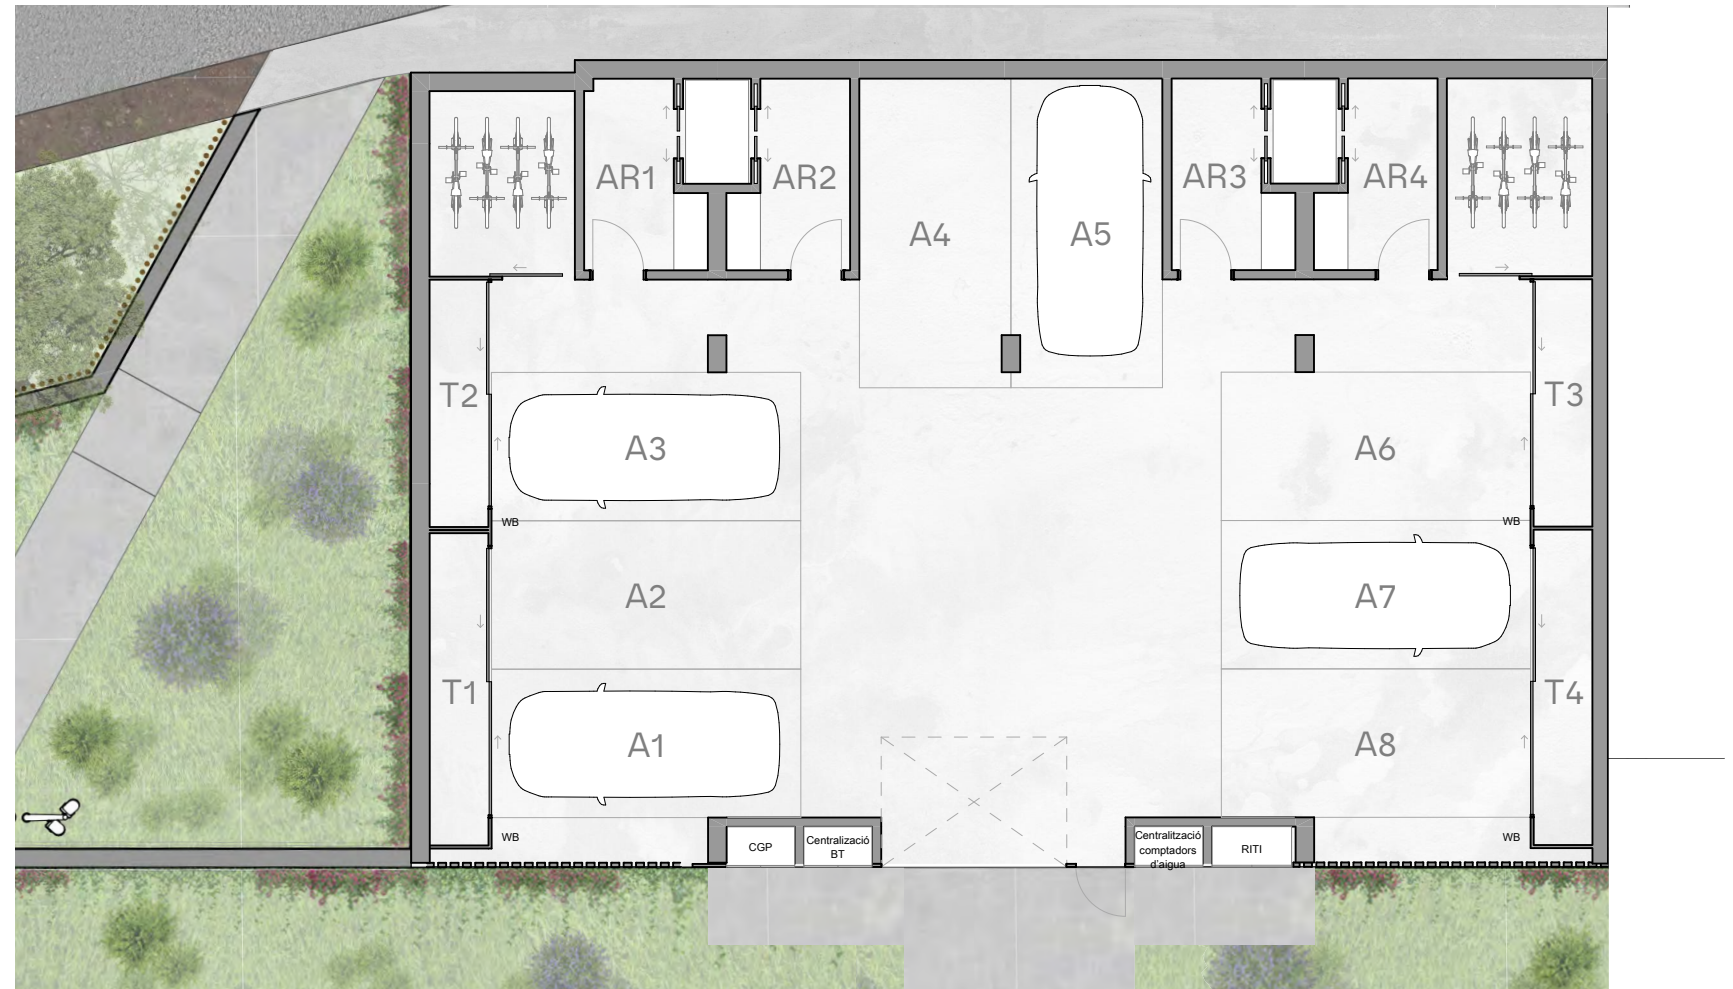

PLANTA BAIXA


- estar + menjador + cuina
- terrassa

EDIFICI			
	Superfície útil	Superfície construïda	Terrassa
H1	111,82 m ²	134,20 m ²	29,15 m ²
H2	111,82 m ²	129,05 m ²	28,68 m ²
H3	111,82 m ²	129,05 m ²	28,68 m ²
H4	111,82 m ²	135,84 m ²	32,07 m ²

PLANTA BAIXA			
	Superfície útil	Superfície construïda	Terrassa
H1	42,05 m ²	51,06 m ²	12,23 m ²
H2	42,05 m ²	49,07 m ²	12,88 m ²
H3	42,05 m ²	49,07 m ²	12,88 m ²
H4	42,05 m ²	53,50 m ²	12,06 m ²

PLANTA PRIMERA			
	Superfície útil	Superfície construïda	Terrassa
H1	44,01 m ²	51,06 m ²	0,00 m ²
H2	44,01 m ²	49,07 m ²	0,00 m ²
H3	43,43 m ²	49,07 m ²	0,00 m ²
H4	43,43 m ²	53,50 m ²	3,09 m ²

PLANTA SEGONA			
	Superfície útil	Superfície construïda	Terrassa
H1	25,39 m ²	32,08 m ²	15,84 m ²
H2	25,39 m ²	30,91 m ²	15,84 m ²
H3	25,39 m ²	30,91 m ²	15,84 m ²
H4	25,39 m ²	31,79 m ²	15,84 m ²

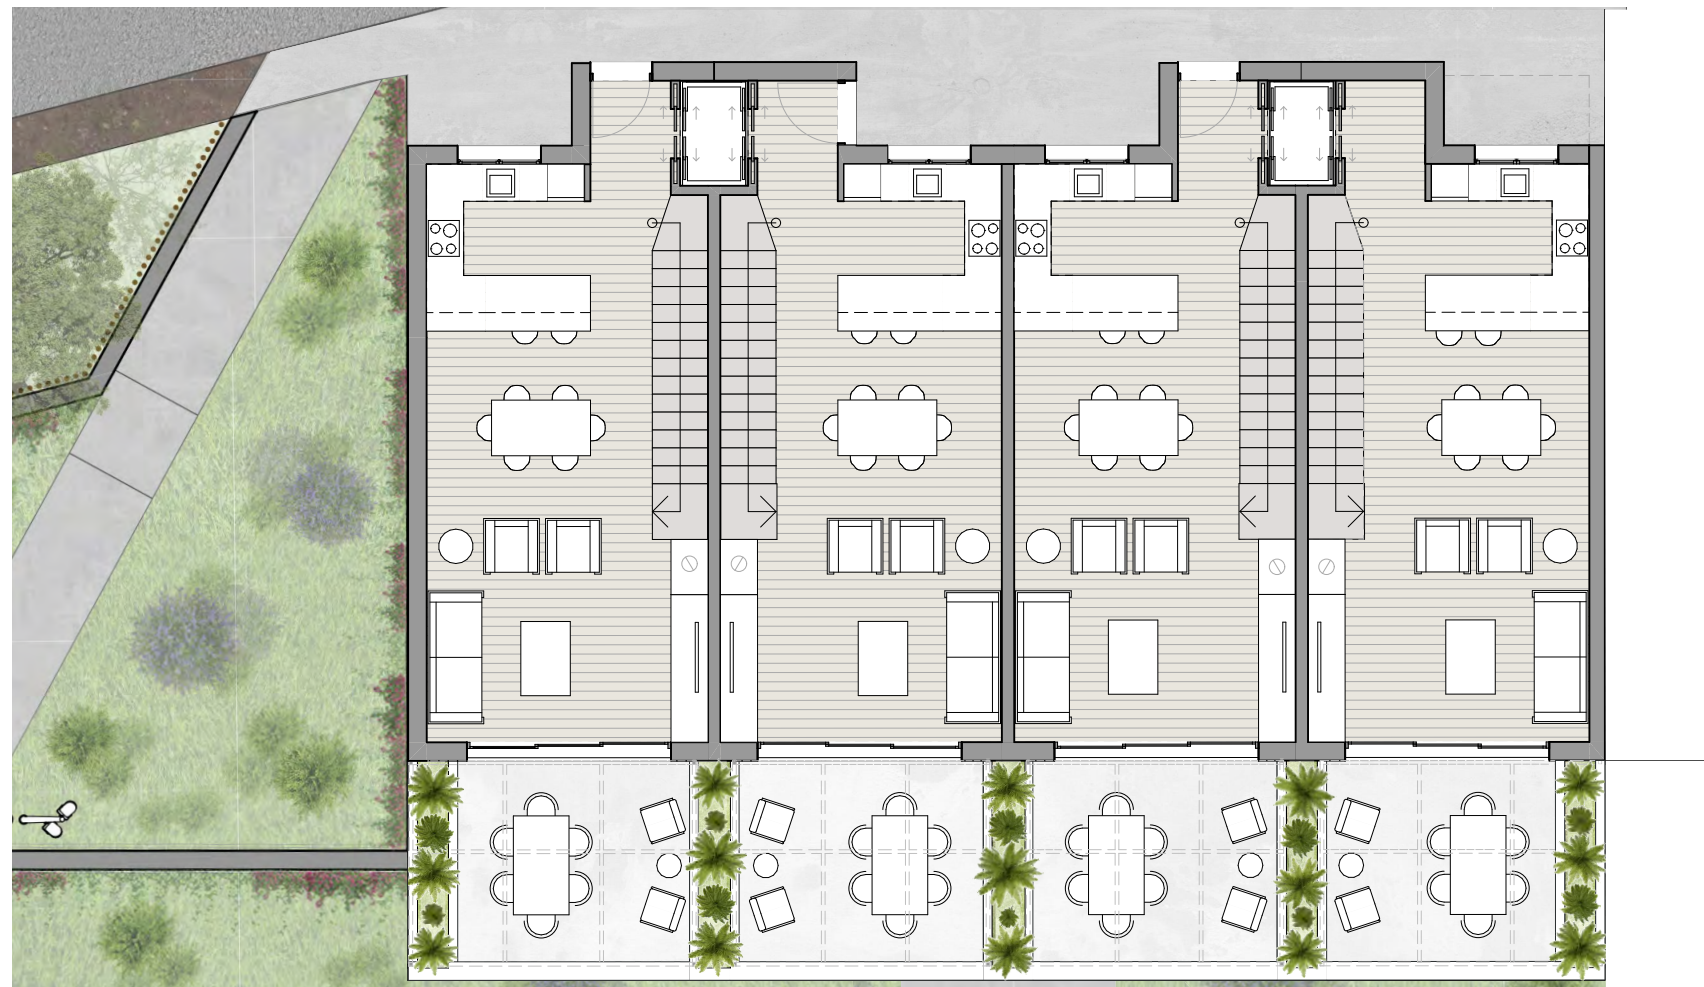

H1

H2

H3

H4

PLANTA PRIMERA

- 3 dormitoris
- 1 bany
- safareig

EDIFICI			
	Superfície útil	Superfície construïda	Terrassa
H1	111,82 m ²	134,20 m ²	29,15 m ²
H2	111,82 m ²	129,05 m ²	28,68 m ²
H3	111,82 m ²	129,05 m ²	28,68 m ²
H4	111,82 m ²	135,84 m ²	32,07 m ²

PLANTA BAIXA			
	Superfície útil	Superfície construïda	Terrassa
H1	42,05 m ²	51,06 m ²	12,23 m ²
H2	42,05 m ²	49,07 m ²	12,88 m ²
H3	42,05 m ²	49,07 m ²	12,88 m ²
H4	42,05 m ²	53,50 m ²	12,06 m ²

PLANTA PRIMERA			
	Superfície útil	Superfície construïda	Terrassa
H1	44,01 m ²	51,06 m ²	0,00 m ²
H2	44,01 m ²	49,07 m ²	0,00 m ²
H3	43,43 m ²	49,07 m ²	0,00 m ²
H4	43,43 m ²	53,50 m ²	3,09 m ²

PLANTA SEGONA			
	Superfície útil	Superfície construïda	Terrassa
H1	25,39 m ²	32,08 m ²	15,84 m ²
H2	25,39 m ²	30,91 m ²	15,84 m ²
H3	25,39 m ²	30,91 m ²	15,84 m ²
H4	25,39 m ²	31,79 m ²	15,84 m ²



H1

H2

H3

H4

PLANTA SEGONA

- 1 dormitori
- bany

EDIFICI			
	Superfície útil	Superfície construïda	Terrassa
H1	111,82 m ²	134,20 m ²	29,15 m ²
H2	111,82 m ²	129,05 m ²	28,68 m ²
H3	111,82 m ²	129,05 m ²	28,68 m ²
H4	111,82 m ²	135,84 m ²	32,07 m ²

PLANTA BAIXA			
	Superfície útil	Superfície construïda	Terrassa
H1	42,05 m ²	51,06 m ²	12,23 m ²
H2	42,05 m ²	49,07 m ²	12,88 m ²
H3	42,05 m ²	49,07 m ²	12,88 m ²
H4	42,05 m ²	53,50 m ²	12,06 m ²

PLANTA PRIMERA			
	Superfície útil	Superfície construïda	Terrassa
H1	44,01 m ²	51,06 m ²	0,00 m ²
H2	44,01 m ²	49,07 m ²	0,00 m ²
H3	43,43 m ²	49,07 m ²	0,00 m ²
H4	43,43 m ²	53,50 m ²	3,09 m ²

PLANTA SEGONA			
	Superfície útil	Superfície construïda	Terrassa
H1	25,39 m ²	32,08 m ²	15,84 m ²
H2	25,39 m ²	30,91 m ²	15,84 m ²
H3	25,39 m ²	30,91 m ²	15,84 m ²
H4	25,39 m ²	31,79 m ²	15,84 m ²



H1

H2

H3

H4